


BEBAUUNGSPLAN

"ERRICHTUNG EINER P+R-ANLAGE ÖSTLICH DER GLEISANLAGE, BAHNHOF WINDEN",
ORTSGEMEINDE WINDEN

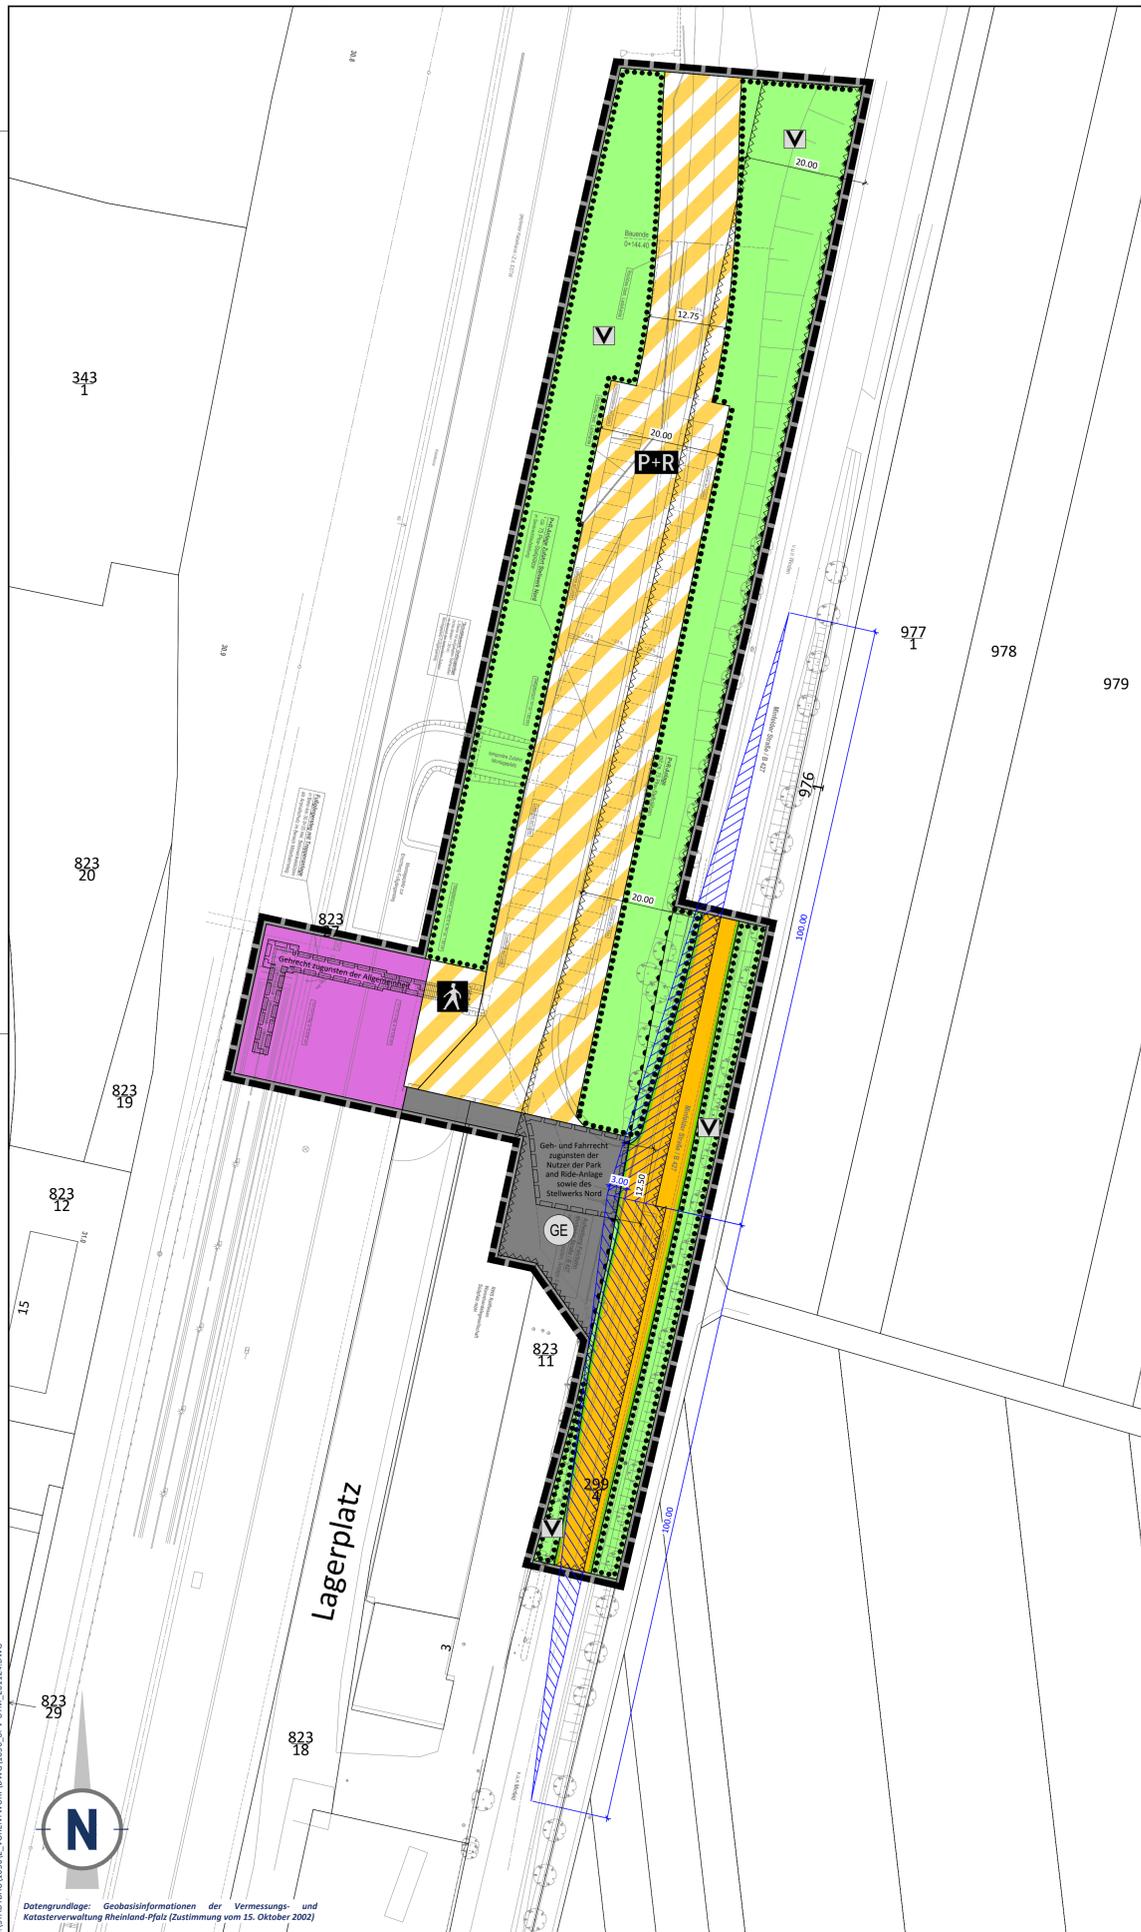

PLANZEICHEN nach der PlanzV

- Art der baulichen Nutzung (§ 9 Abs. 1 Nr. 1 des Baugesetzbuches - BauGB - §§ 1 bis 11 der Baunutzungsverordnung - BauNVO -)**
 - GE** Gewerbegebiete (§ 8 BauNVO)
- Verkehrsflächen (§ 9 Abs. 1 Nr. 11 und Abs. 6 BauGB)**
 - Öffentliche Straßenverkehrsflächen
 - Straßenbegrenzungslinie
 - Verkehrsflächen besonderer Zweckbestimmung
 - Zweckbestimmung: Fußweg
 - P+R** Zweckbestimmung: Park and Ride-Anlage
- Ein- bzw. Ausfahrten und Anschluss anderer Flächen an die Verkehrsflächen (§ 9 Abs. 1 Nr. 4, 11 und Abs. 6 BauGB)**
 - Ein- und Ausfahrtbereich
 - Bereich ohne Ein- und Ausfahrt
- Grünflächen (§ 9 Abs. 1 Nr. 15 und Abs. 6 BauGB)**
 - Öffentliche Grünflächen
 - Zweckbestimmung: Straßenbegleitgrün
- Planungen, Nutzungsregelungen, Maßnahmen und Flächen für Maßnahmen zum Schutz, zur Pflege und zur Entwicklung von Boden, Natur und Landschaft (§ 9 Abs. 1 Nr. 20, 25 und Abs. 6 BauGB)**
 - Umgrenzung von Flächen mit Bindungen für Bepflanzungen und für die Erhaltung von Bäumen, Sträuchern und sonstigen Bepflanzungen sowie von Gewässern (§ 9 Abs. 1 Nr. 25 Buchstabe b) und Abs. 6 BauGB)
- Sonstige Planzeichen**
 - Grenze des räumlichen Geltungsbereichs des Bebauungsplans (§ 9 Abs. 7 BauGB)
 - Umgrenzung der Flächen, die von der Bebauung freizuhalten sind (§ 9 Abs. 1 Nr. 10 und Abs. 6 BauGB)
 - Mit Geh- und Fahrrechten zu belastende Flächen (§ 9 Abs. 1 Nr. 21 und Abs. 6 BauGB)
 - Maßangaben in Meter
- Planzeichen zur Darstellung des Bestandes**
 - Hauptgebäude mit Hausnummer/Nebengebäude
 - Grundstücksgrenze
 - Flurstücksnummer
- Nachrichtliche Darstellungen**
 - Flächen für den überörtlichen Verkehr und die örtlichen Hauptverkehrszüge (§ 5 Abs. 2 Nr. 3 und Abs. 4 BauGB); Bahnanlagen
 - Freizuhaltendes Sichtfeld gem. RAST 06 Ziffer 6.3.9.3; V_{zul} 70 km/h

GESETZESGRUNDLAGEN

- Als gesetzliche Grundlagen wurden verwendet:
- Baugesetzbuch (BauGB)**
In der Fassung der Bekanntmachung vom 03. November 2017 (BGBl. I S. 3634), das zuletzt durch Artikel 2 des Gesetzes vom 08. August 2020 (BGBl. I S. 1728) geändert worden ist.
 - Verordnung über die bauliche Nutzung der Grundstücke (Baunutzungsverordnung - BauNVO)**
In der Fassung der Bekanntmachung vom 21. November 2017 (BGBl. I S. 3786).
 - Gesetz zum Schutz vor schädlichen Bodenveränderungen und zur Sanierung von Altlasten (Bundes-Bodenschutzgesetz - BBodSchG)**
In der Fassung der Bekanntmachung vom 17. März 1998 (BGBl. I S. 502), das zuletzt durch Artikel 3 Absatz 3 der Verordnung vom 27. September 2017 (BGBl. I S. 3465) geändert worden ist.
 - Gesetz zum Schutz vor schädlichen Umwelteinwirkungen durch Luftverunreinigungen, Geräusche, Erschütterungen und ähnliche Vorgänge (Bundes-Immissionsschutzgesetz - BImSchG)**
In der Fassung der Bekanntmachung vom 17. Mai 2013 (BGBl. I S. 1274), das zuletzt durch Artikel 103 der Verordnung vom 19. Juni 2020 (BGBl. I S. 1328) geändert worden ist.
 - Gesetz über Naturschutz und Landschaftspflege (Bundesnaturschutzgesetz - BNatSchG)**
Vom 29. Juli 2009 (BGBl. I S. 2542), das zuletzt durch Artikel 290 der Verordnung vom 19. Juni 2020 (BGBl. I S. 1328) geändert worden ist.
 - Verordnung über die Ausarbeitung der Bauleitpläne und die Darstellung des Planinhaltes (Planzeichenverordnung - PlanzV)**
Vom 18. Dezember 1990 (BGBl. 1991 I S. 58), die zuletzt durch Artikel 3 des Gesetzes vom 04. Mai 2017 (BGBl. I S. 1057) geändert worden ist.
 - Gesetz über die Umweltverträglichkeitsprüfung (UVPG)**
In der Fassung der Bekanntmachung vom 24. Februar 2010 (BGBl. I S. 94), das zuletzt durch Artikel 117 der Verordnung vom 19. Juni 2020 (BGBl. I S. 1328) geändert worden ist.
 - Gesetz zur Ordnung des Wasserhaushalts (Wasserhaushaltsgesetz - WHG)**
In der Fassung der Bekanntmachung vom 31. Juli 2009 (BGBl. I S. 2585), das zuletzt durch Artikel 1 des Gesetzes vom 19. Juni 2020 (BGBl. I S. 1408) geändert worden ist.
 - Bundesfernstraßengesetz (FStrG)**
In der Fassung der Bekanntmachung vom 28. Juni 2007 (BGBl. I S. 1206), das zuletzt durch Artikel 2 des Gesetzes vom 08. August 2020 (BGBl. I S. 1795) geändert worden ist.
 - Bundeskleingartengesetz (BKleingG)**
Vom 28. Februar 1983 (BGBl. I S. 210), das zuletzt durch Artikel 11 des Gesetzes vom 19. September 2006 (BGBl. I S. 2146) geändert worden ist.
 - Denkmalschutzgesetz für das Land Rheinland-Pfalz (DSchG)**
In der Fassung der Bekanntmachung vom 23. März 1978 (GVBl. S. 159), zuletzt geändert durch Artikel 3 des Gesetzes vom 03. Dezember 2014 (GVBl. S. 245).
 - Gemeindeordnung für das Land Rheinland-Pfalz (GemO)**
In der Fassung der Bekanntmachung vom 31. Januar 1994 (GVBl. S. 153), zuletzt geändert durch Artikel 1 des Gesetzes vom 26. Juni 2020 (GVBl. S. 297).
 - Landesbauordnung für das Land Rheinland-Pfalz (LBauO)**
In der Fassung der Bekanntmachung vom 24. November 1998 (GVBl. S. 365), zuletzt geändert durch Artikel 1 des Gesetzes vom 18. Juni 2019 (GVBl. S. 112).
 - Landesgesetz zur nachhaltigen Entwicklung von Natur und Landschaft für das Land Rheinland-Pfalz (Landesnaturschutzgesetz - LNatSchG)**
Vom 06. Oktober 2015 (GVBl. S. 283), zuletzt geändert durch Artikel 8 des Gesetzes vom 26. Juni 2020 (GVBl. S. 287).
 - Landesstraßengesetz für das Land Rheinland-Pfalz (LStrG)**
In der Fassung der Bekanntmachung vom 01. August 1977 (GVBl. S. 273), zuletzt geändert durch Artikel 11 des Gesetzes vom 26. Juni 2020 (GVBl. S. 287).
 - Landeswassergesetz für das Land Rheinland-Pfalz (LWG)**
In der Fassung der Bekanntmachung vom 14. Juli 2015 (GVBl. S. 127), zuletzt geändert durch Artikel 7 des Gesetzes vom 26. Juni 2020 (GVBl. S. 287).
 - Landesnachbarrechtsgesetz für das Land Rheinland-Pfalz (LNRG)**
In der Fassung der Bekanntmachung vom 15. Juni 1970 (GVBl. S. 198), das mehrfach durch Artikel 1 des Gesetzes vom 21. Juli 2003 (GVBl. S. 209) geändert worden ist.
 - Landesbodenschutzgesetz für das Land Rheinland-Pfalz (LBodSchG)**
In der Fassung der Bekanntmachung vom 25. Juli 2005 (GVBl. S. 302), zuletzt geändert durch Artikel 5 des Gesetzes vom 26. Juni 2020 (GVBl. S. 287).

ÜBERSICHTSLAGEPLAN ohne Maßstab



STÄDTEBAULICHE RAHMENDATEN

Flächenbezeichnung:	m ²	ha	%
Fläche des Geltungsbereichs	9.610	0,96	100,00
Baufläche gesamt: Gewerbegebiet	550	0,06	5,72
Öffentliche Verkehrsflächen gesamt:	4.120	0,41	42,87
Straßenverkehrsflächen	870	0,09	9,05
Verkehrsflächen besonderer Zweckbestimmung	3.250	0,32	33,82
Öffentliche Grünflächen Straßenbegleitgrün	4.240	0,42	44,12
Bahnflächen	700	0,07	7,29



Projekt/Maßnahme/Objekt BEBAUUNGSPLAN "ERRICHTUNG EINER P+R-ANLAGE ÖSTLICH DER GLEISANLAGE, BAHNHOF WINDEN"		
Auftraggeber KREISVERWALTUNG GERMERSHEIM		
Inhalt VORENTWURF		
Gezeichnet/Datum BRÄMER 11/20	Geprüft/Datum SCHLÖSSL 11/20	Maßstab 1 : 500
Index	Änderungen	Blattgröße 0,970/0,700
		Plan-Nr. 1056_BP-V
		Geändert/Geprüft Datum

WSW & PARTNER GMBH
Planungsbüro für Umwelt | Städtebau | Architektur
Hertelsbrunnring 20 | 67657 Kaiserslautern | T 0631.3423-0 | F 0631.3423-200
kontakt@wsw-partner.de | www.wsw-partner.de

K:\STADTB\1056\2_VORENTWURF\1056_BP+UV_VW_20124.DWG

Datengrundlage: Geobasisinformationen der Vermessungs- und Katasterverwaltung Rheinland-Pfalz (Zustimmung vom 15. Oktober 2022)