



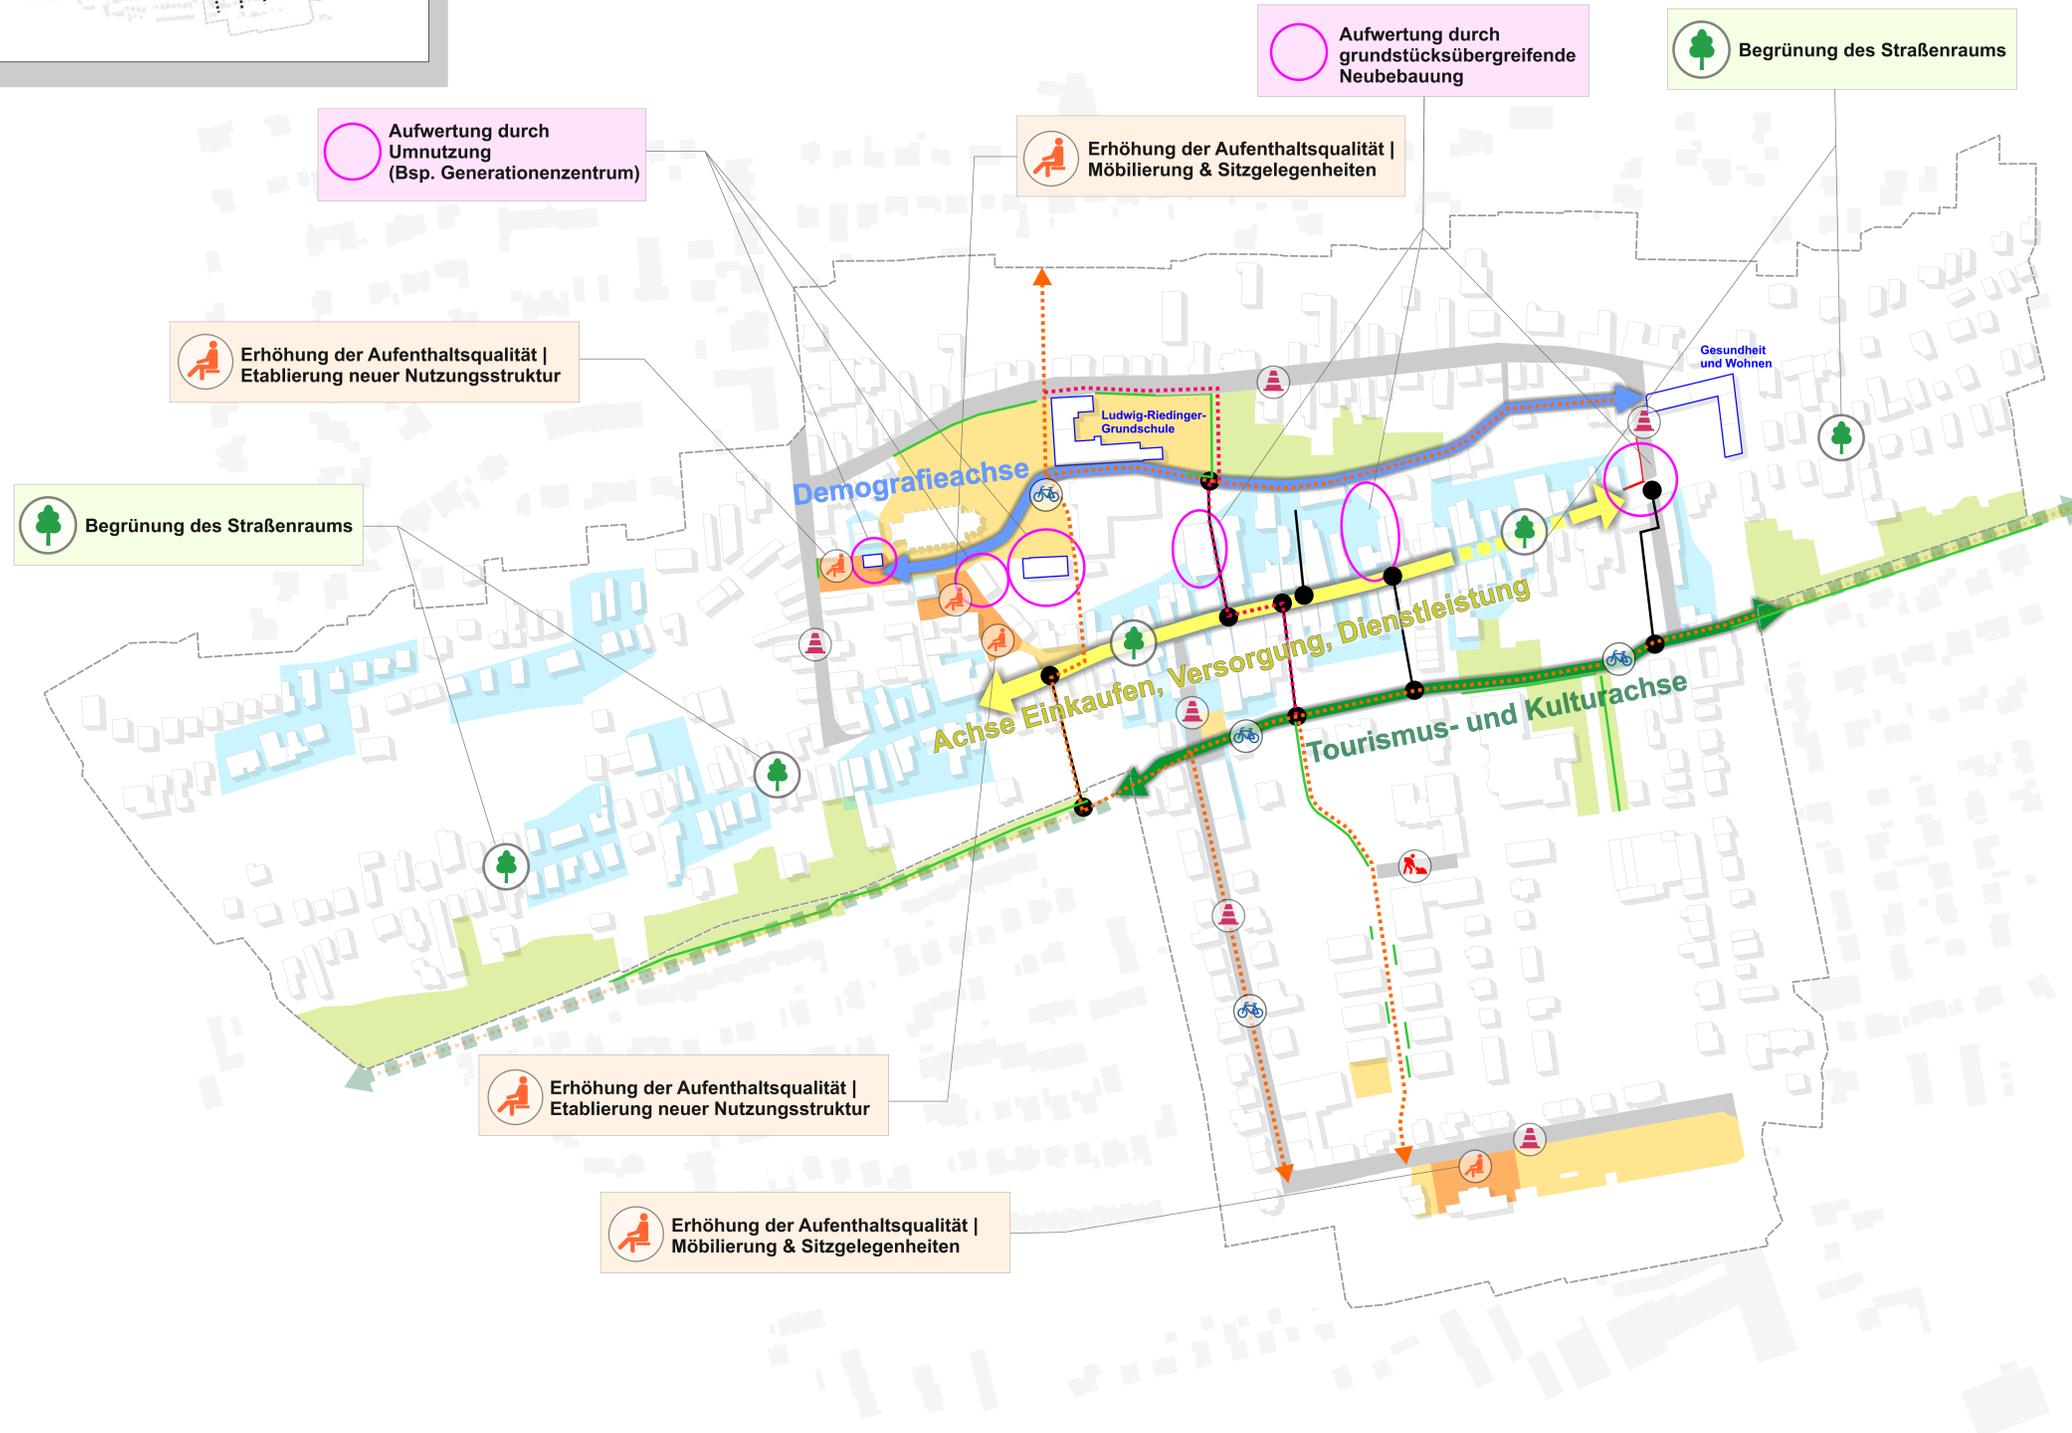

Leitkonzept

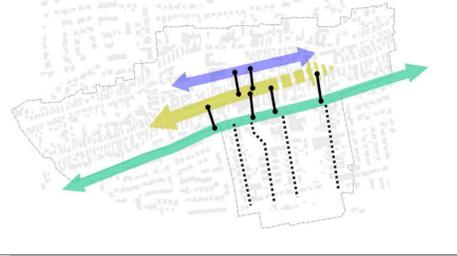

Legende

Schwerpunktbereich 1: Stadtplätze & Stadträume

- 1.1 Erhaltungsschwerpunkt Stadtplätze
- 1.2 Entwicklungsschwerpunkt Stadtplätze
- 1.3 Neue bauliche Raumkante (konkret verortet)

Schwerpunktbereich 2: Achsen

- 2.1 Achse Einkaufen, Versorgung, Dienstleistung
- 2.2 Demografieachse
- 2.3 Tourismus- und Kulturachse
- 2.4 Passagen
- 2.5 Achsenverknüpfungspunkt

Schwerpunktbereich 3: Immobilienentwicklungen


- 3.1 Gestalt- bzw. Substanzaufwertung
- 3.2 Immobilienprojektentwicklung

Schwerpunktbereich 4: Grünbereiche

- 4.1 Erhaltungsschwerpunkt Grünbereiche
- 4.2 Erhaltungsschwerpunkt Straßen- und Wegebegleitgrün
- 4.3 Entwicklungsschwerpunkt Straßenbegleitgrün

Schwerpunktbereich 5: Verkehr

- 5.1 Straßenausbau
- 5.2 Substanzaufwertung Straßen
- 5.3 Funktionsaufwertung Radverkehr
- 5.4 Fußwegeverbindungen
- 5.5 Radwegeverbindungen

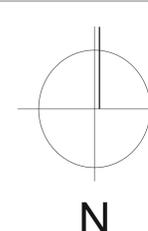

Projekt Vorbereitende Untersuchungen zum Förderprogramm „Aktive Stadtzentren“	Projektnummer Plannummer 09
Auftraggeber Stadt Kandel	Datum gez. 11.10.2017 Datum gepr.
Planverfasser stadtimpuls, integrierte kommunal- und projektentwicklung Dipl.-Ing. Bauassessor Michael Kleemann 76829 Landau in der Pfalz Industriestr. 7b info@stadtimpuls.com www.stadtimpuls.com	ohne Maßstab Dateiname