


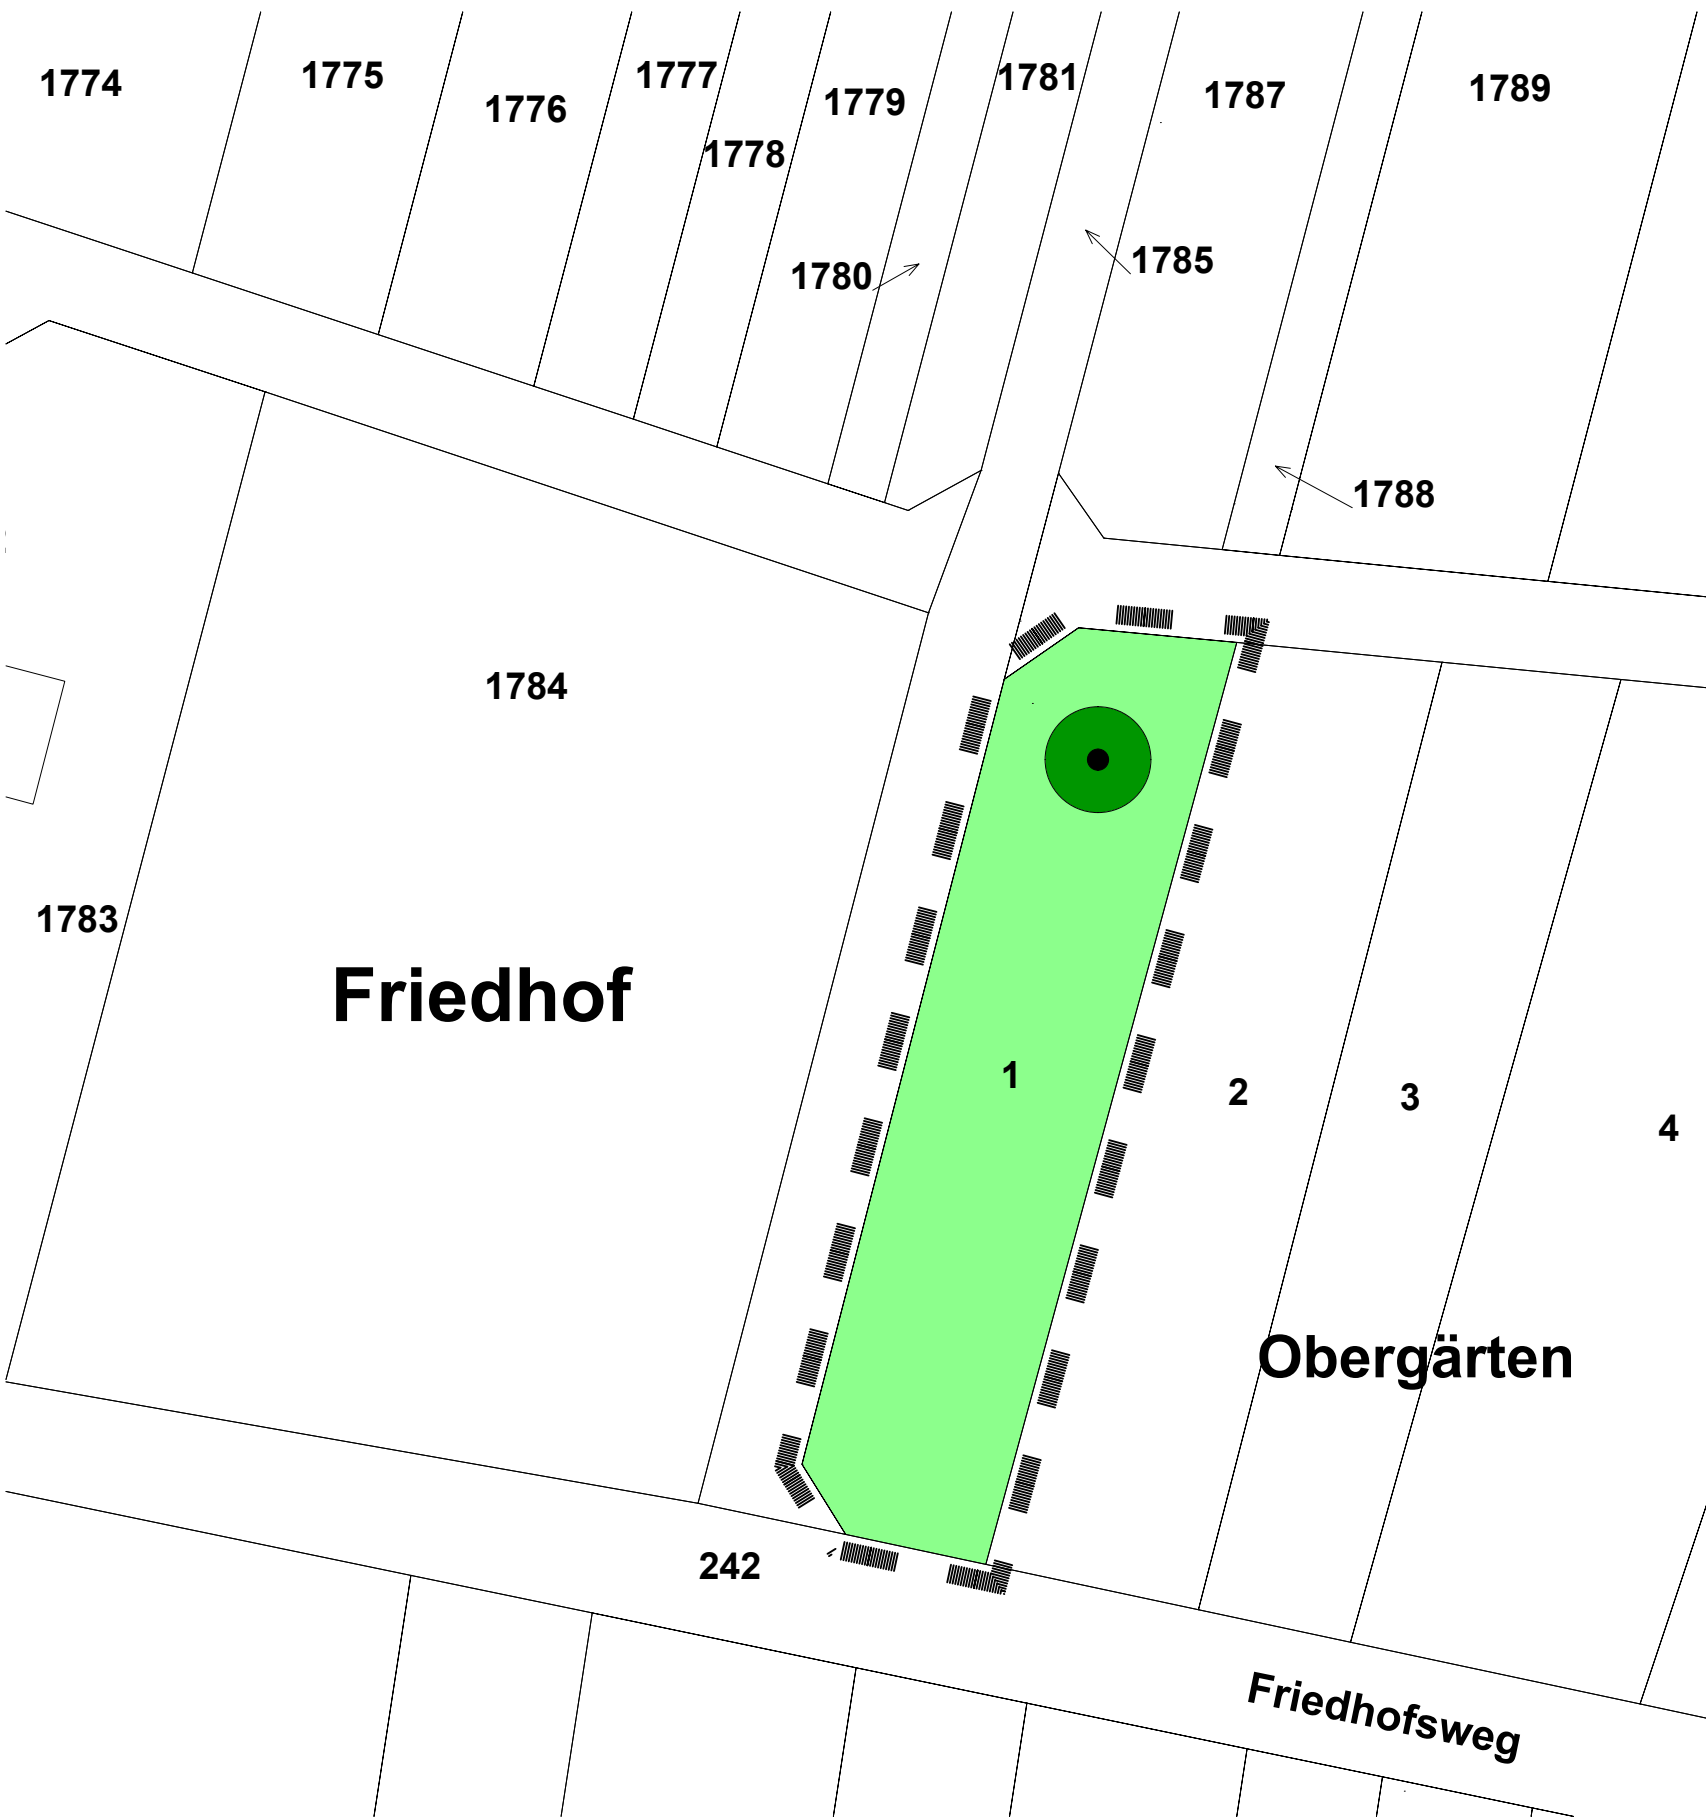

Ortsgemeinde Erlenbach bei Kandel

Bebauungsplan "Sport- und Freizeitgelände"



Planzeichenlegende

der textlichen Festsetzungen
(gemäß der Planzeichenverordnung - PlanZV - 12/90)


Grünflächen
(§ 5 Abs. 2 Nr. 5 und Abs. 4, § 9 Abs. 1 Nr. 15 und Abs. 6 BauGB)

 öffentliche Grünflächen: Zweckbestimmung Sport und Freizeit

Planungen, Nutzungsregelungen, Maßnahmen und Flächen für Maßnahmen zum Schutz,
zur Pflege und zur Entwicklung von Natur und Landschaft
(§ 5 Abs. 2 Nr. 10 und Abs. 4, § 9 Abs. 1 Nr. 20, 25 und Abs. 6 des Baugesetzbuches - BauGB)

 13.2. Erhaltung: Bäume

Sonstige Planzeichen

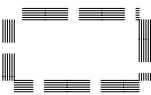 15.13 Grenze des räumlichen Geltungsbereiches

Projekt: Bebauungsplan "Sport- und Freizeitgelände"		Projektnummer: 24-22	
Planinhalt: Vorentwurf		Dateiname: 24-22_Bplan_2026-01-28.dwg	
		Layoutname: M500	
Stand: 28.01.2026		Gezeichnet	
Datengrundlage:		Geprüft S. Neu	
Kommune: Ortsgemeinde Erlenbach bei Kandel Hauptstraße 31 76872 Erlenbach	Verfahrensführende Behörde/ Auftraggeber: Ortsgemeinde Erlenbach bei Kandel Hauptstraße 31 76872 Erlenbach	Planungsbüro: PLANkultur Dipl. Ing. Silke Neu Dorferneuerung Stadtentwicklung Am Hinterweg 6 76863 Herxheim Tel. 07276 9197149 info@plankultur.de	Plotdatum:
			Format: 0,48 x 0,66 = 0,32 m²
			Maßstab: 1:500
			Nord: 