




PLANZEICHEN

-  HB1 Acker / Wiese
Nutzung als Lagerfläche
-  Laubbaum
-  Geltungsbereich




PLANZEICHEN

-  Grünfläche
Zweck: Sport und Freizeit
-  Laubbaum erhalten
-  Geltungsbereich

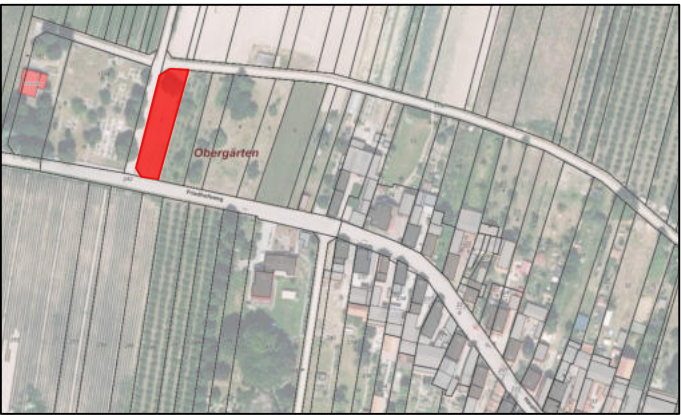

Lage (ohne Maßstab) westlich Erlenbach

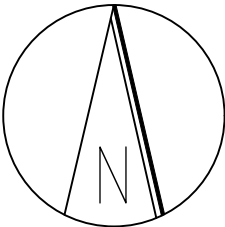

					
		Titel - Planzeichen		BK	25.01.2026
Änderung:		Bezeichnung:		erstellt: Datum:	
Bauvorhaben:		Bebauungsplan "Sport- und Freizeitgelände" Erlenbach bei Kandel			
Bauherr:		OG Erlenbach bei Kandel			
Planart:		Fachbeitrag Naturschutz (GOP)			
Planinhalt:		Bestand und Planung Umweltprüfung Stand 25.01.2026			
Planer:		 Bettina Krell GmbH vertr. durch: Bettina Krell, Dipl. Ing. (FH) Unterdorfstraße 37, 76889 Oberotterbach Telefon: 06342-9230181 www.krell-gmbh.de Email: info@krell-gmbh.de			
	Datum:	Name	Blattgr.: A3		
bearbeitet:	April 2025	BK	Maßstab: 1:1000	Projekt-Nr.: 333-24	
gezeichnet:	April 2025	BK	Anlagen:	Plan-Nr.: 1a	
Diese Zeichnung ist urheberrechtlich geschützt. Der Empfänger darf die Zeichnung nur zu dem Zweck benutzen, zu dem sie ihm anvertraut wird.					
D:\Krell\Erlenbach-K\333-24\CAD\333-24_FbNa_B-P_2026-01-26.dwg					