


Schnitt A-A



Ansicht Süd-West

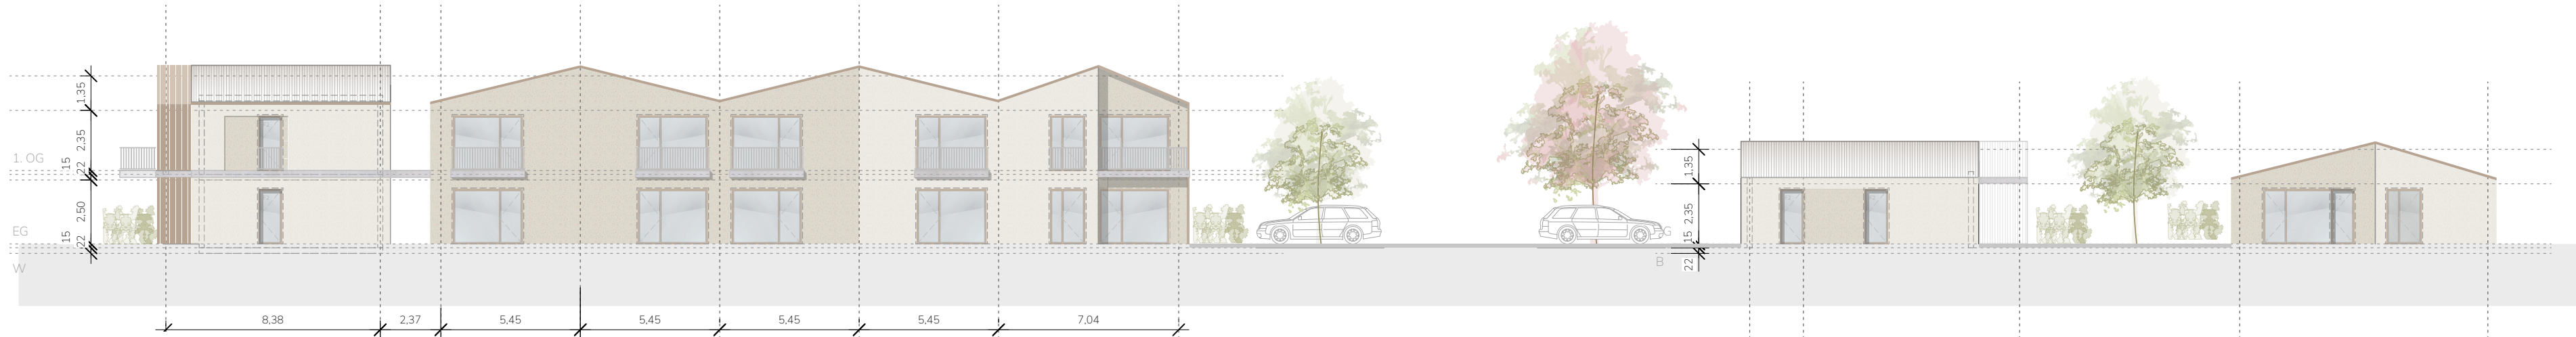

Ansicht Nord-West

Planungsgrundlagen:

Koordinatensystem : ETRS89 / UTM zone 32N
Höhenbezug : Normalnull (NN)
Liegenschaftskataster : Gemeinde
Vermessung : -

Stand 27.11.2025
vom -

Für Fremdpläne wird keine Gewähr übernommen !

Index	Datum	Änderungsgegenstand	gezeichnet	bearbeitet

Verbandsgemeinde Kandel

Ortsgemeinde Freckenfeld



Vorhabenbezogener Bebauungsplan "Vorderer Dorfriesenweg"

Projekt 07ZSO25053

Hochbauplanung vom 26.08.2025 Ansichten und Schnitt	bearbeitet	Datum	Name	Anlage
	gezeichnet			---
	geprüft			Blatt

Maßstab		Plan-Nr.		
---		00 SB03BP00004		
EDV : P:\07ZSO\07ZSO25053_GrundInvest\010_Zeichnung\03_AutoCAD\03_EP\07ZSO25053_EP_00SB03BP00001.vwx			Plangröße :	0,78m / 0,3m

Auftraggeber / Antragsteller:

GrundInvest Projektbau GmbH
Karlstraße 52
76133 Karlsruhe

Telefon: -
Telefax: -

Planverfasser:

BIT | STADT + UMWELT
Am Storrenacker 1 b
76139 Karlsruhe
Telefon: +49 721 96232-70
info@bit-stadt-umwelt.de
www.bit-stadt-umwelt.de

Freiburg | Heilbronn | Karlsruhe | Stuttgart | Villingen-Schwenningen

Karlsruhe, den 08.06.2026

Karlsruhe, den 08.06.2026