

Gemeinde Minfeld
Vorhaben- und Erschließungsplan
„Saarstraße 6“

Vorhabenträger:
IEC GmbH
Karlstraße 52
76133 Karlsruhe

Datum 10.05.2023



Vorhaben- und Erschließungsplan


Untergeschoss



Saarstrasse

Vorhaben- und Erschließungsplan


Erdgeschoss

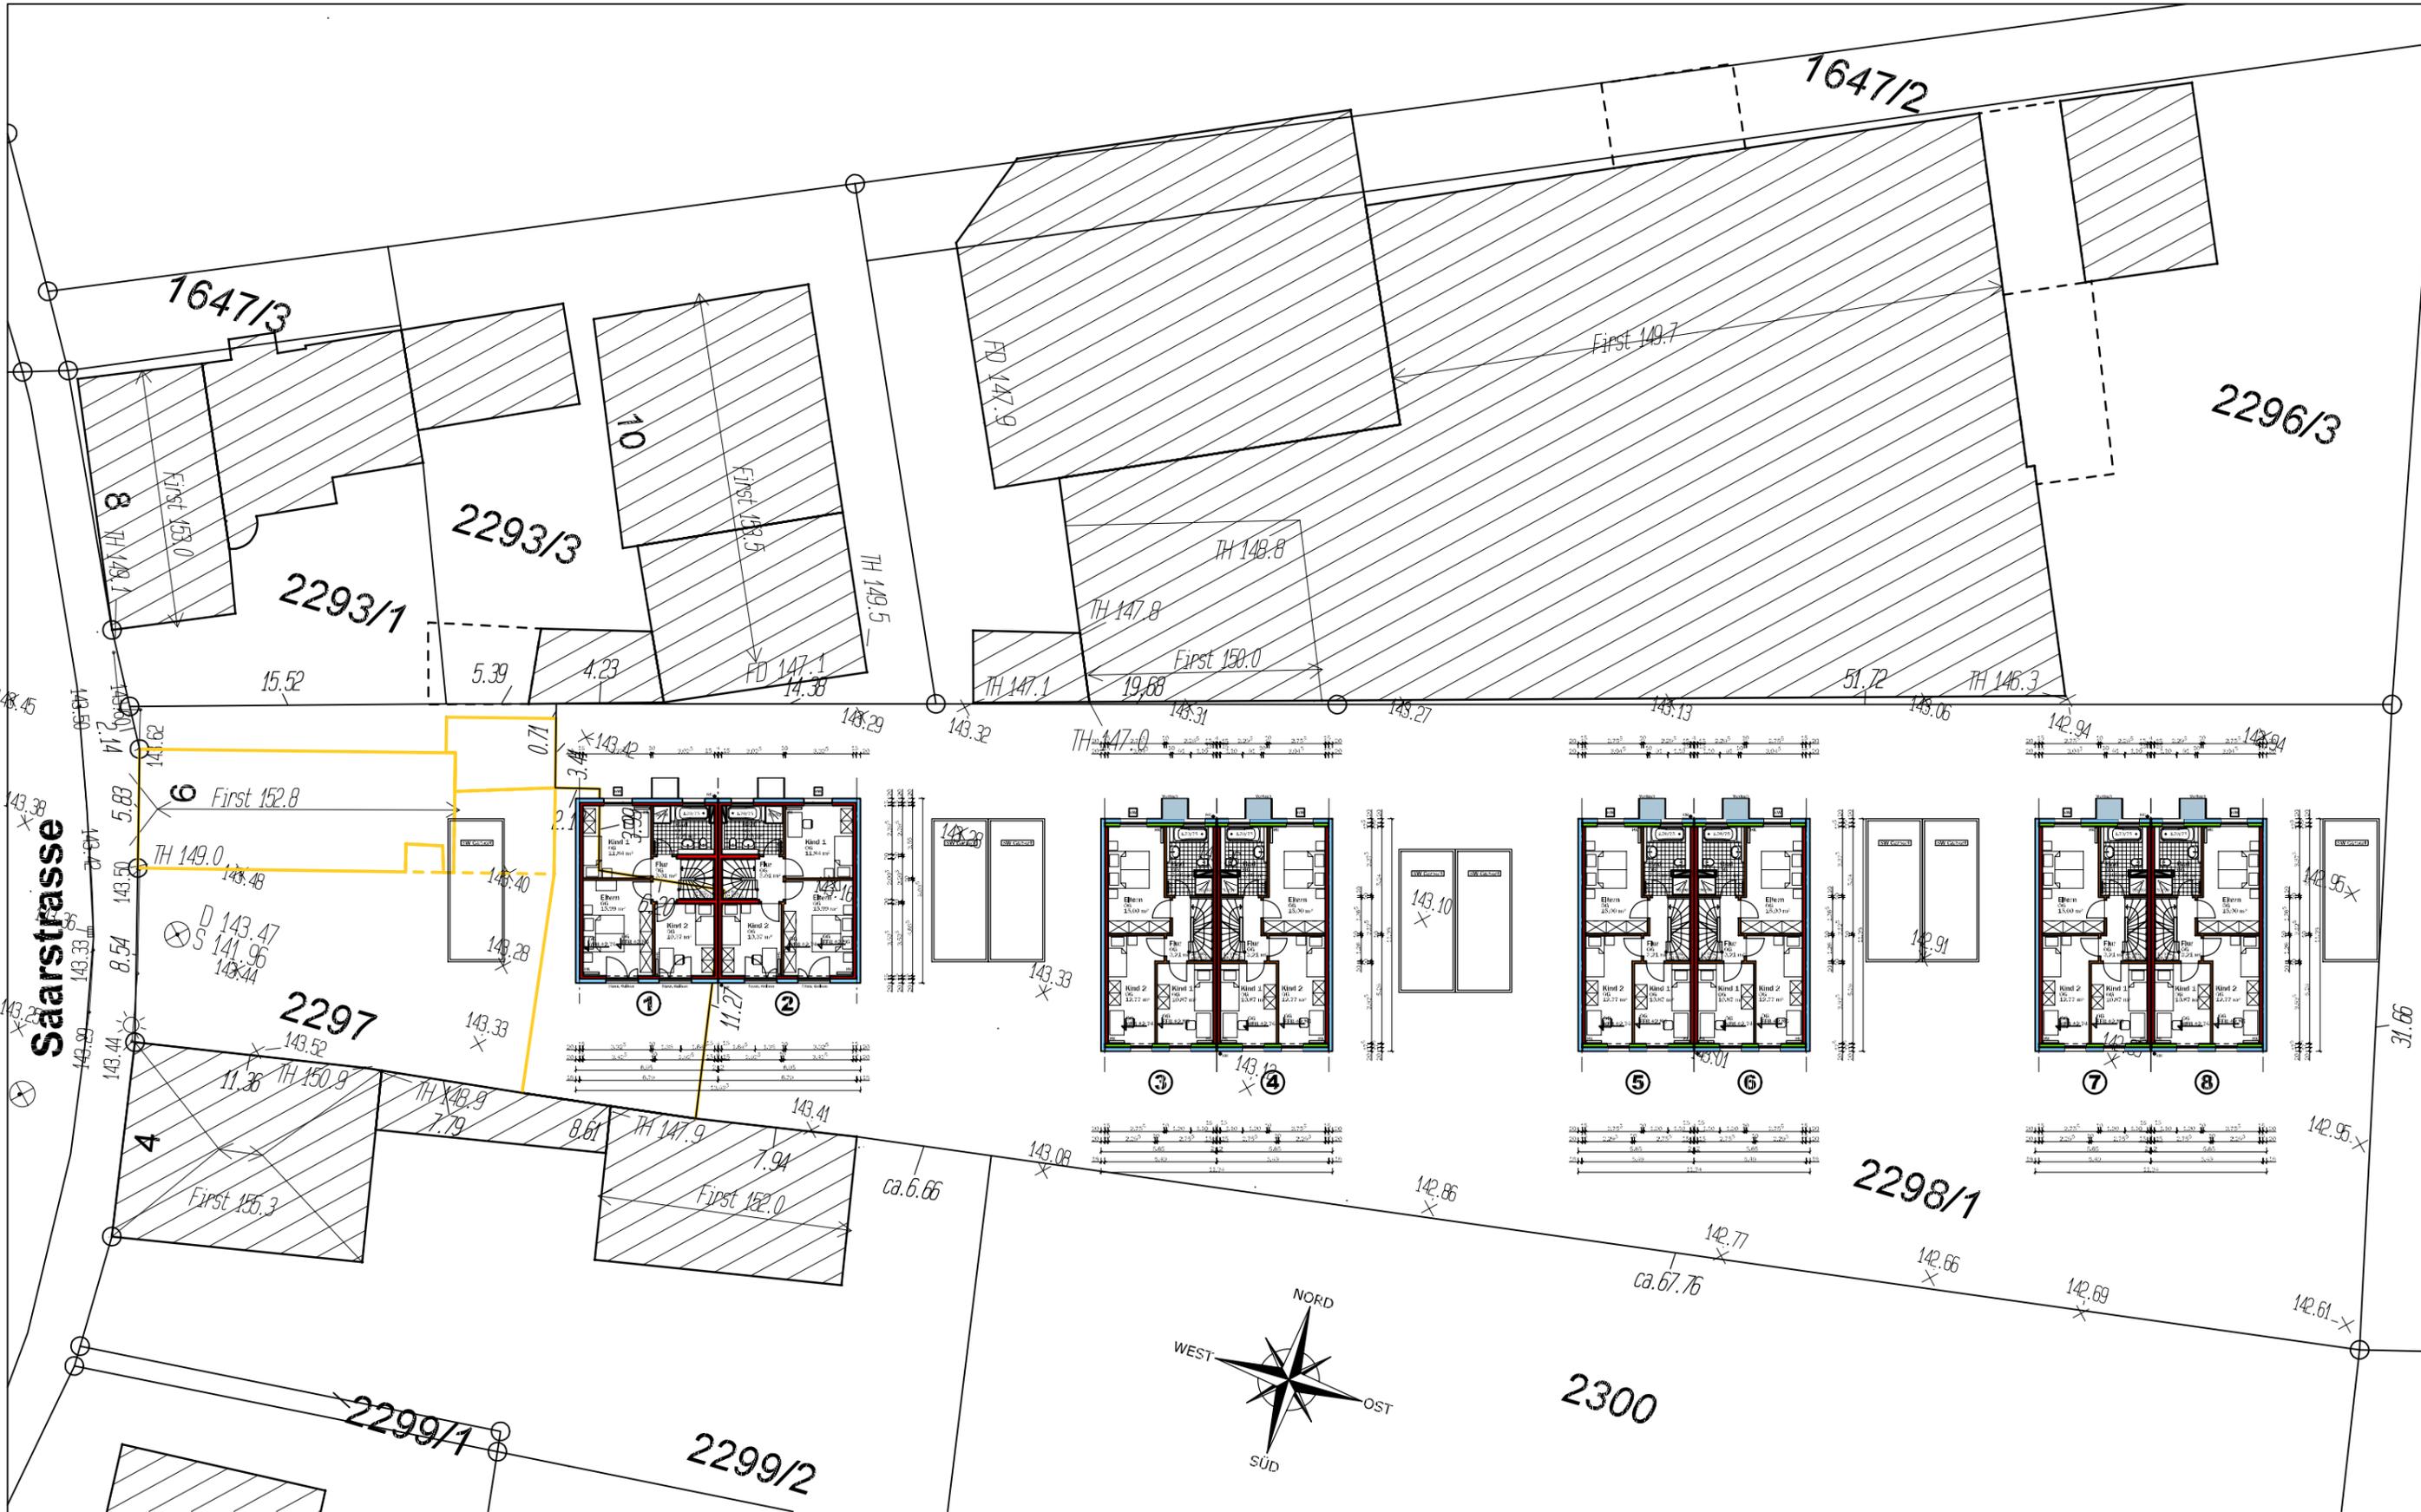

Saarstrasse

Vorhaben- und Erschließungsplan



Obergeschoss

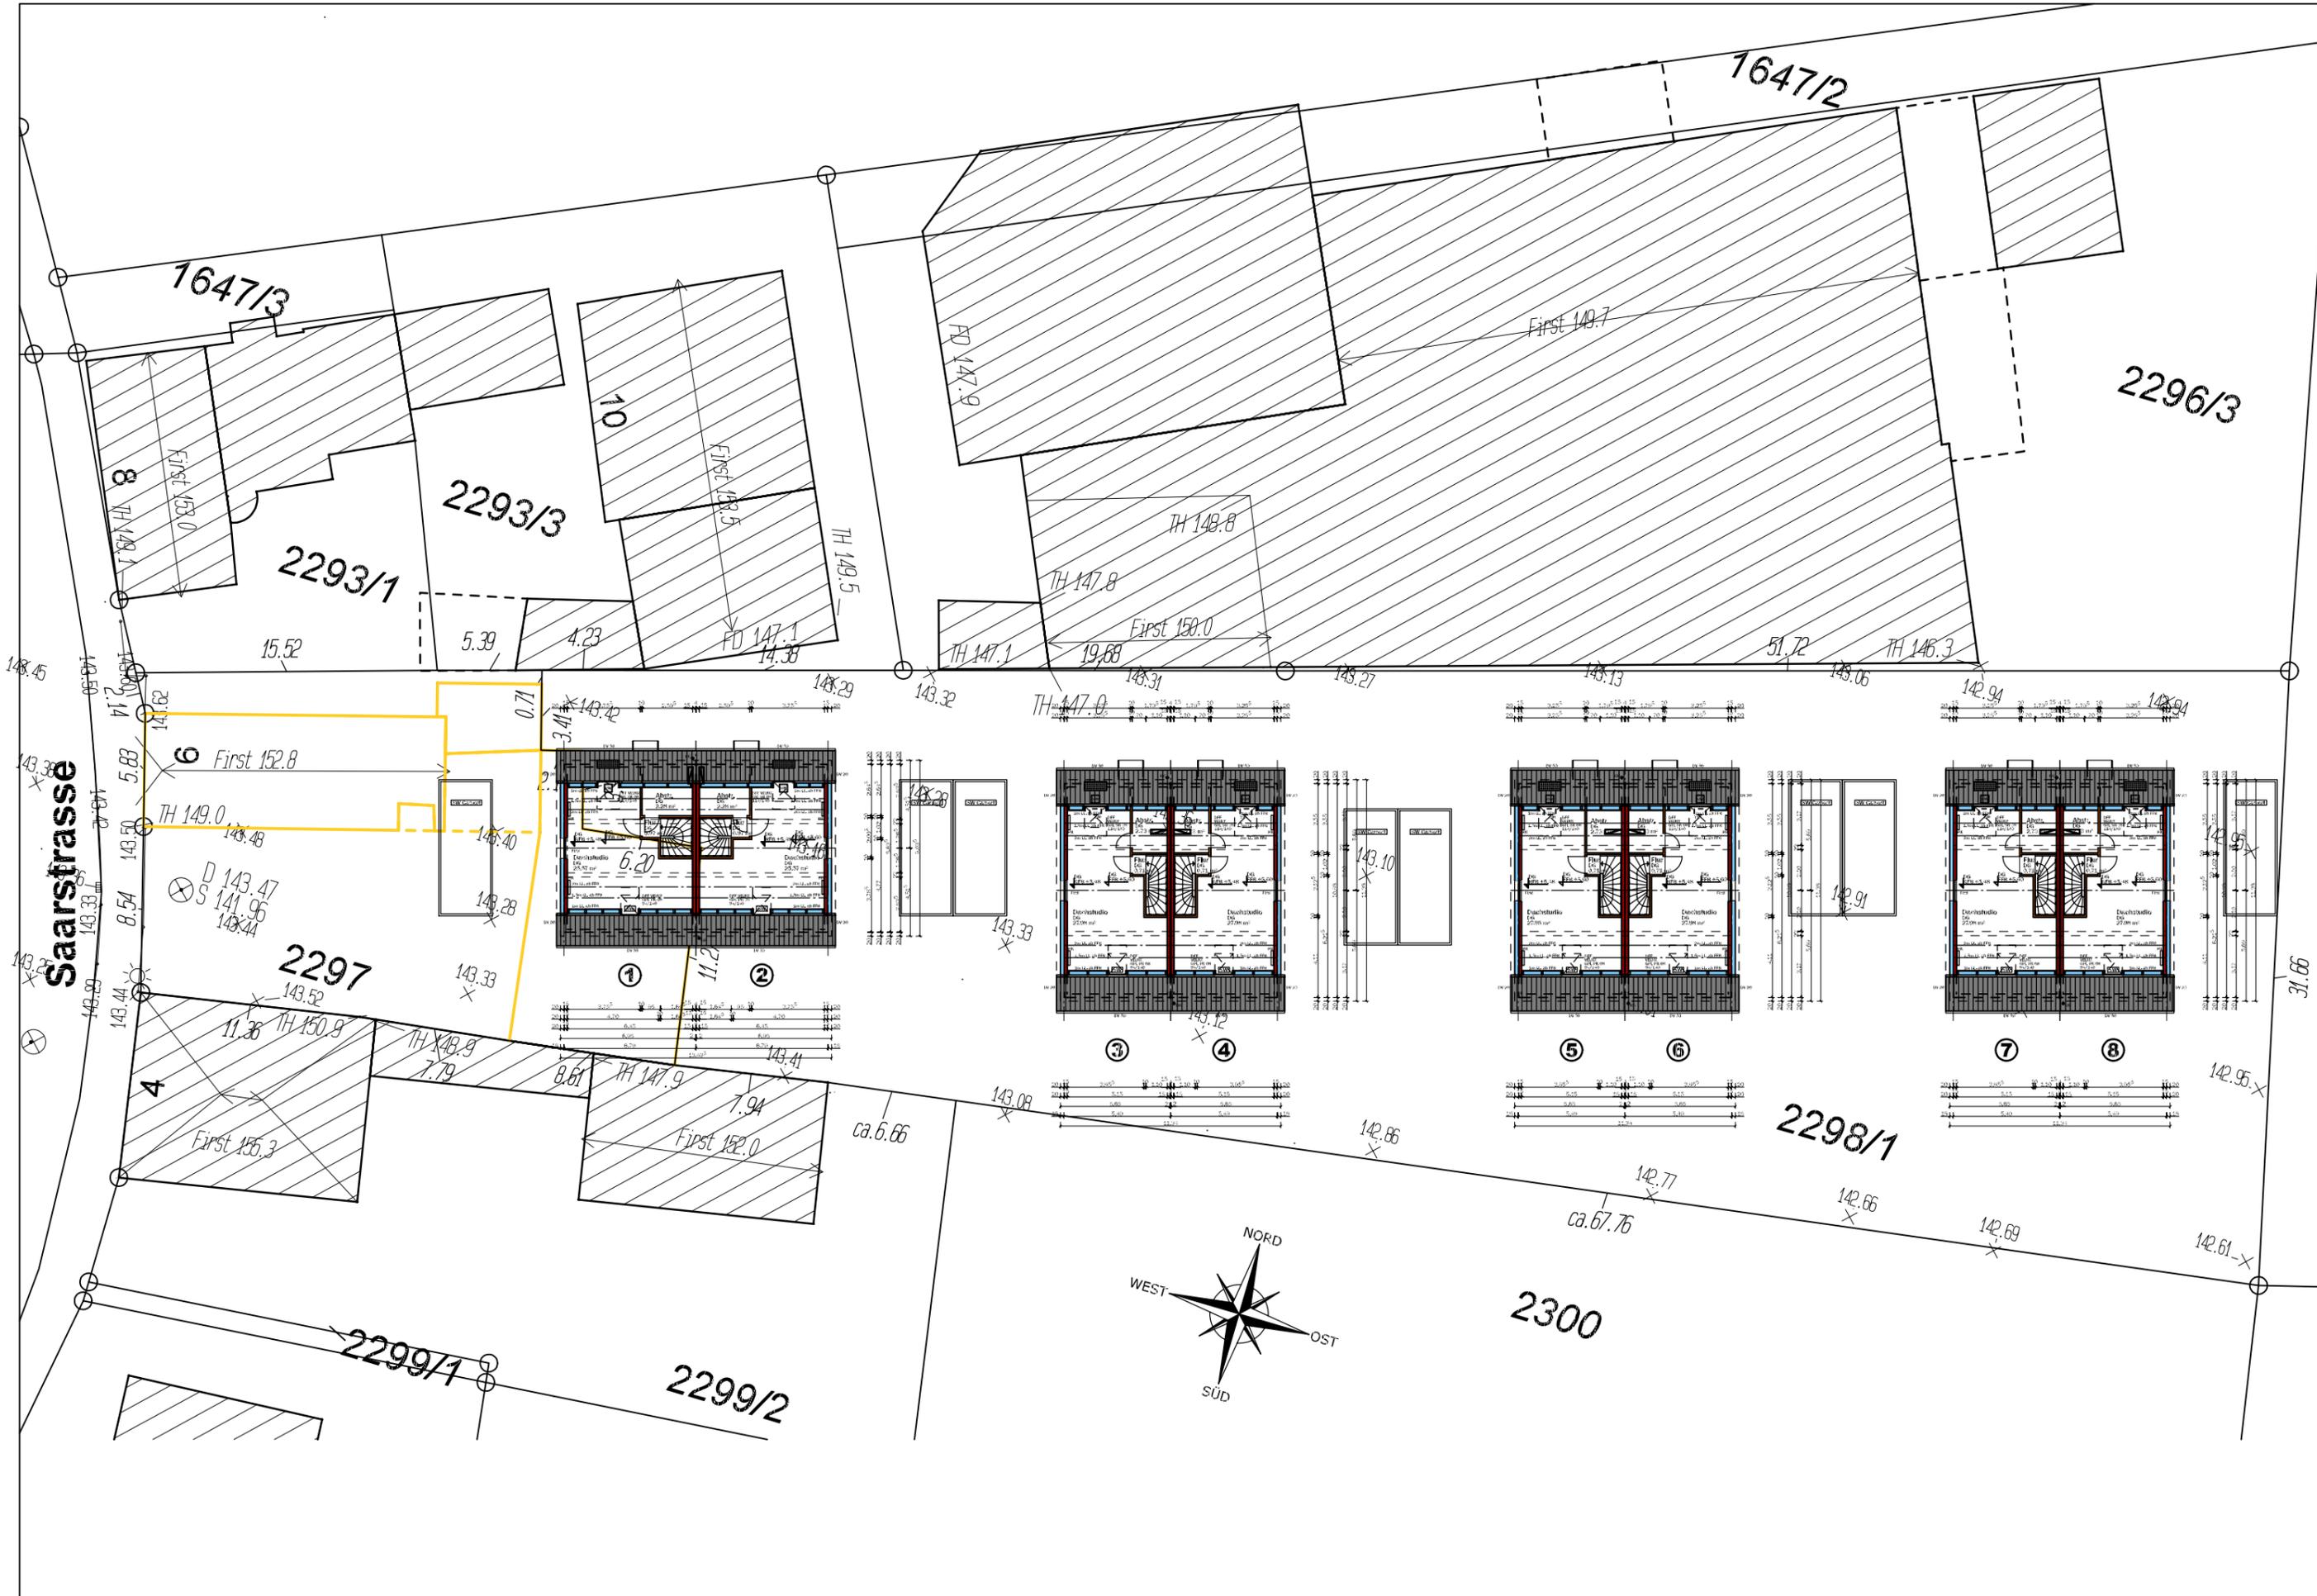

Saarstrasse

Vorhaben- und Erschließungsplan

Dachgeschoss

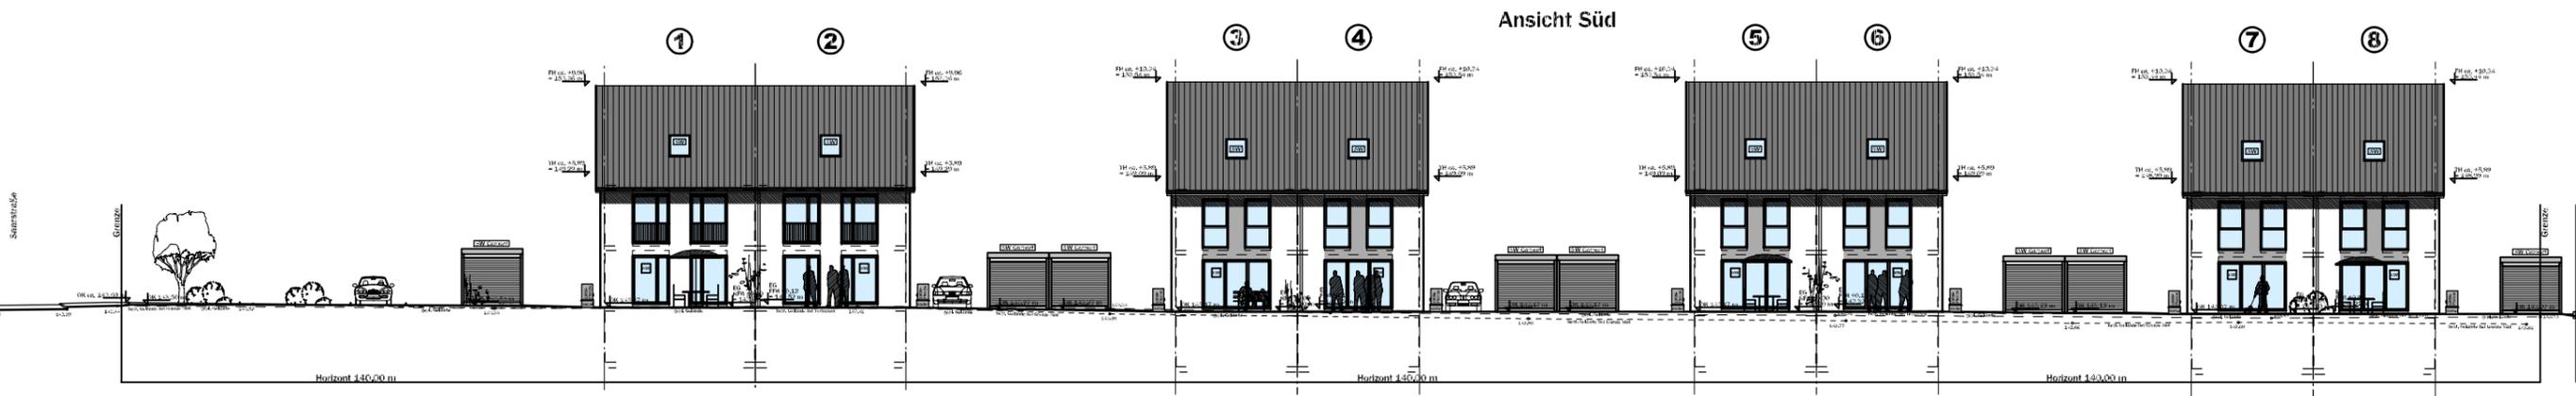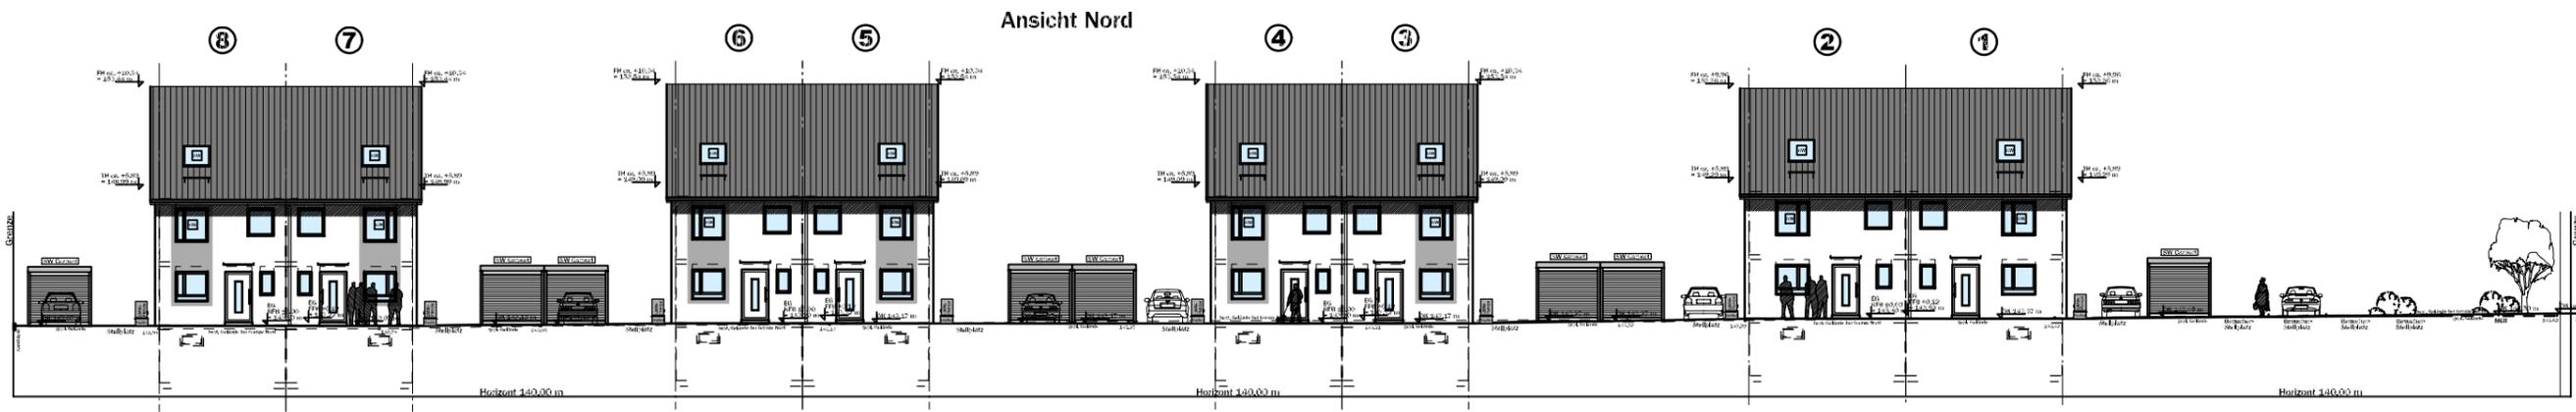

Vorhaben- und Erschließungsplan

Ansichten Traufe Nord und Süd

