

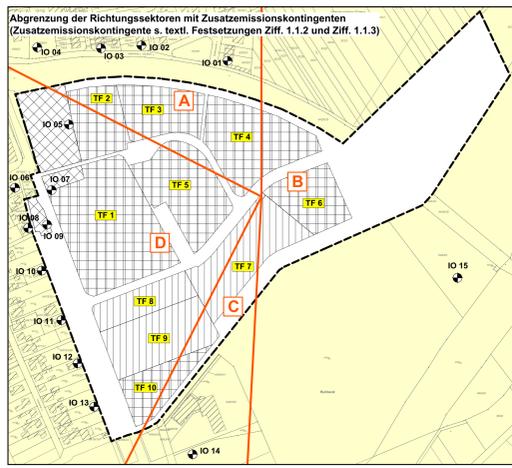



Beipläne zu Emissions-/ Zusatzemissionskontingenten nach DIN 45691 (12/2006)

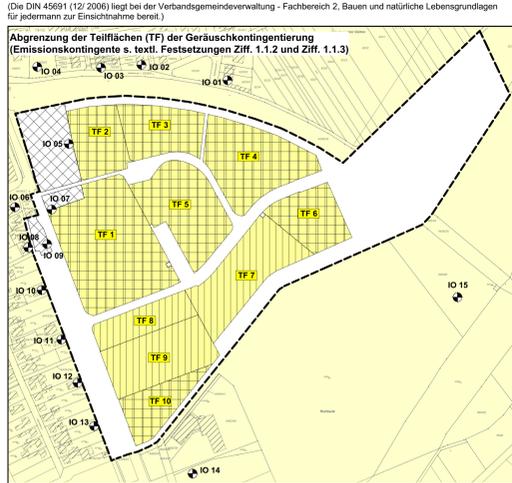


Lärmpegelbereiche Verkehrslärm

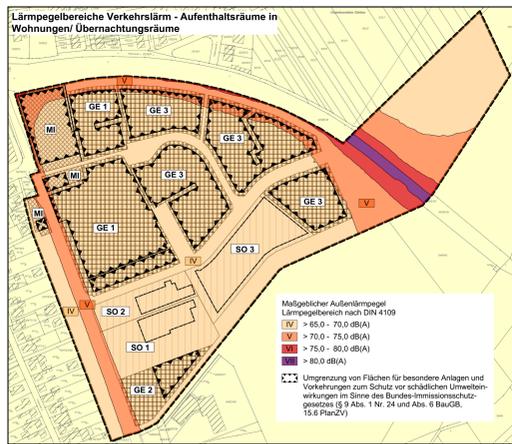


Lärmpegelbereiche Verkehrslärm - Büronutzung

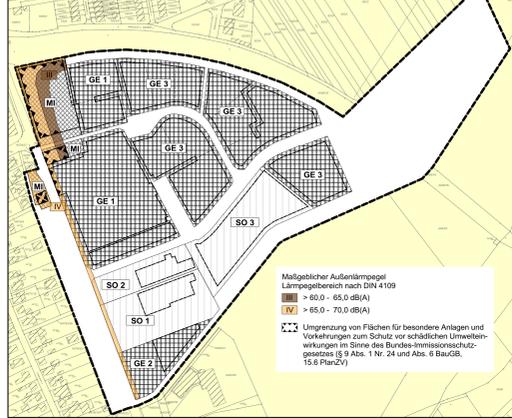

Zeichnerische Festsetzungen

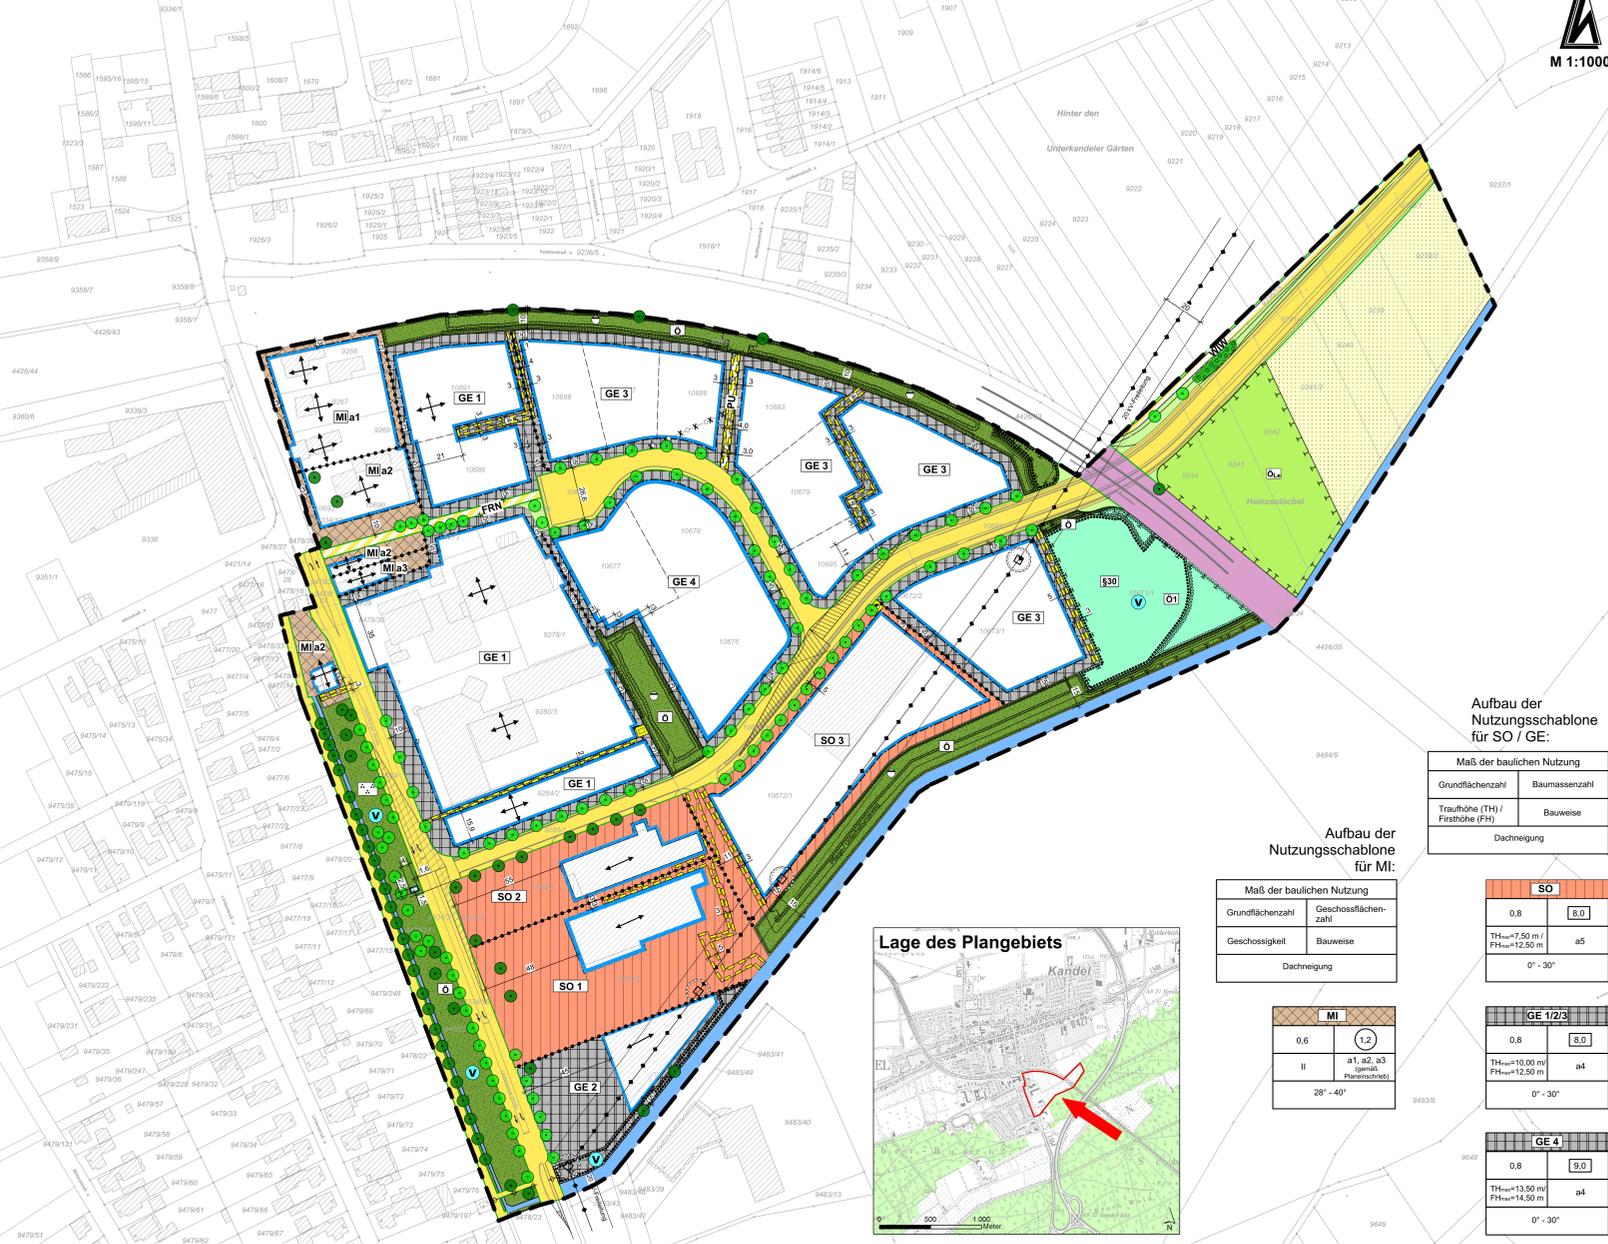

Lage der Maßnahmen zum Ausgleich auf von der Gemeinde am Erlench/ Flutgraben bereit gestellten Flächen (gemäß § 9 (1) BauGB)

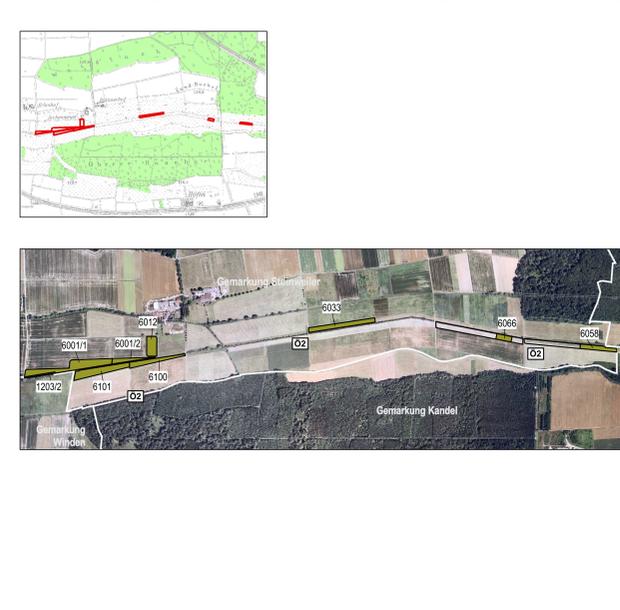

Verfahrensablauf

Table with 3 columns: Event description, Date, and Status. Lists various administrative steps from plan approval to public participation.

ausgefertigt:

Table with 3 columns: Date, Title, and Signatory. Lists dates and signatures for various planning documents.

Planzeichenlegende

- Legend for planning symbols, including A. Bauplanungsrechtliche Festsetzungen, B. Bauordnungsrechtliche Festsetzungen, C. Nachrichtliche Übernahmen, D. Weitere Erläuterungen, and Textliche Festsetzungen.

Rechtsgrundlagen: A collection of legal references including Baugesetzbuch (BauGB), Bundesnaturschutzgesetz (BNatSchG), and other relevant laws.

Vermerke



Project information block including IUS logo, project name, date (September 2018), and contact details for Stadt Kandel.