


# BEBAUUNGSPLAN

# **1. ÄNDERUNG DES BEBAUUNGSPLANES "SPORTPLATZ MINDERSLACHEN", STADT KANDEL**

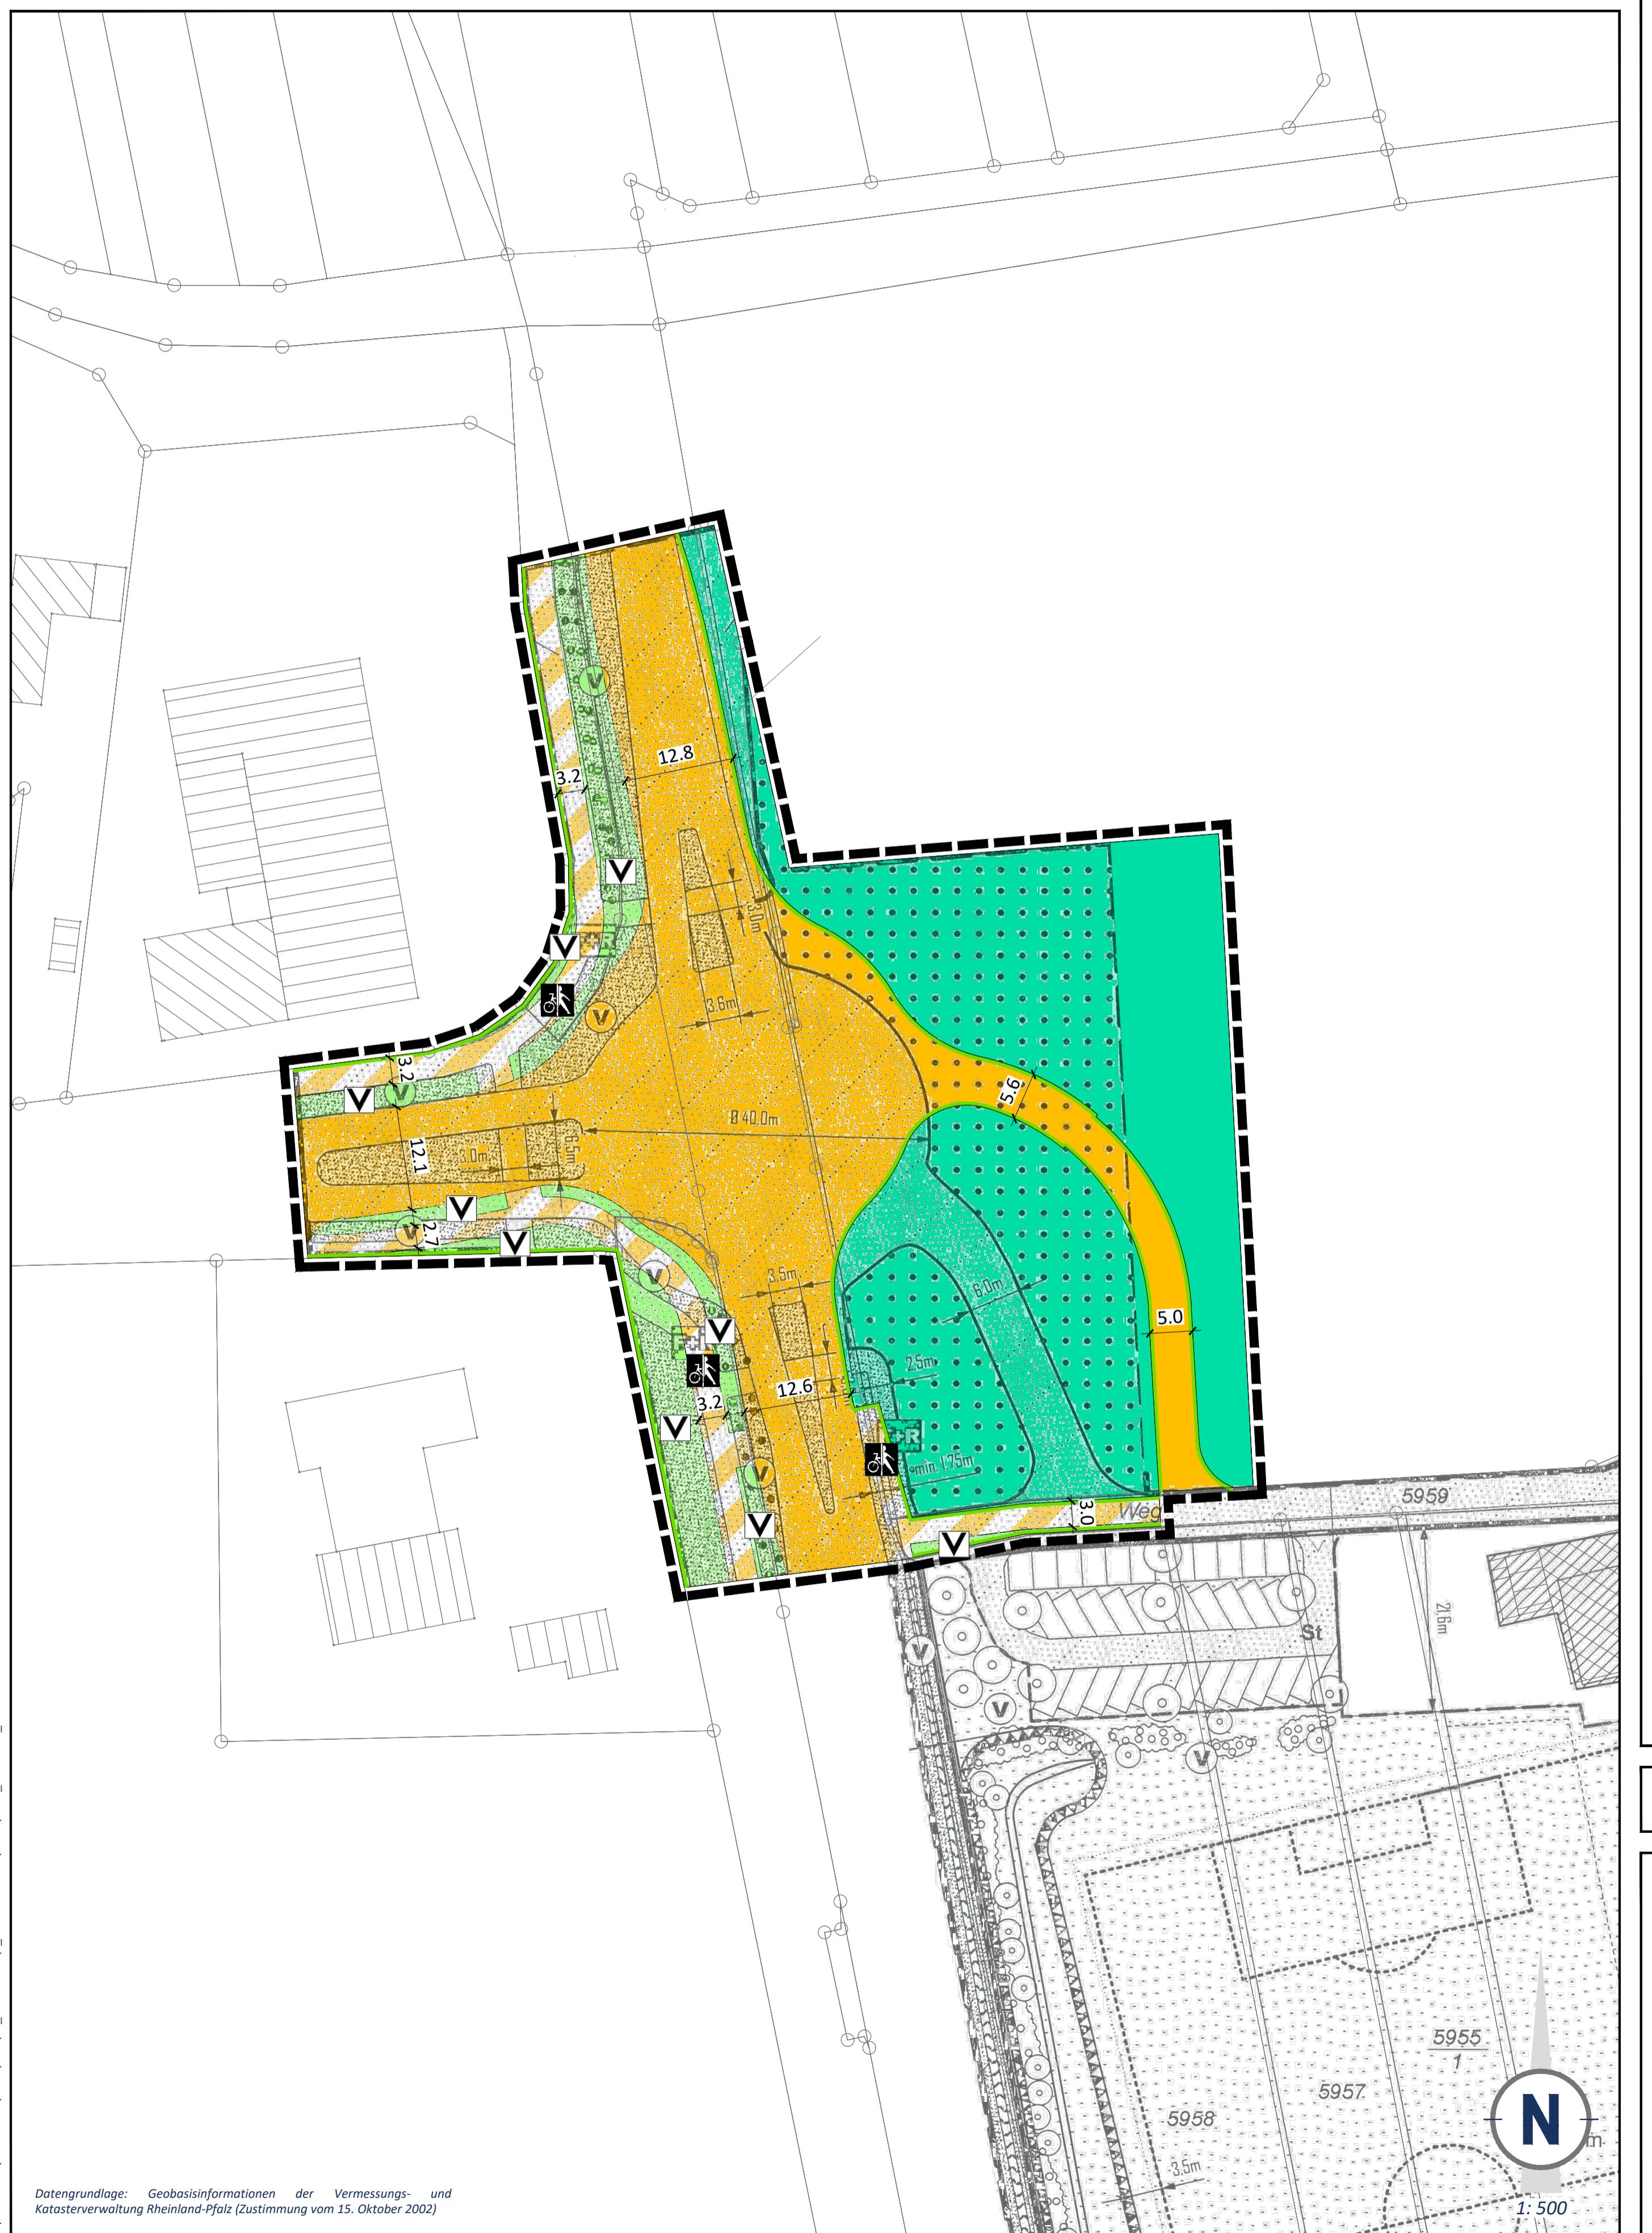

# ***PLANZEICHEN nach der PlanZV***

**6. Verkehrsflächen (§ 9 Abs. 1 Nr. 11 und Abs. 6 BauGB)**

-  Öffentliche Straßenverkehrsfläche
-  Straßenbegrenzungslinie
-  Verkehrsfläche besonderer Zweckbestimmung
-  Zweckbestimmung: Rad- und Gehweg


**9. Grünflächen (§ 9 Abs. 1 Nr. 15 und Abs. 6 BauGB)**

-  Öffentliche Grünflächen
-  Zweckbestimmung: Straßenbegleitgrün

**12. Flächen für die Landwirtschaft und Wald (§ 9 Abs. 1 Nr. 18 und Abs. 6 BauGB)**

-  Flächen für Wald

**15. Sonstige Planzeichen**

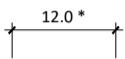-  Grenze des räumlichen Geltungsbereichs des Bebauungsplans (§ 9 Abs. 7 BauGB)
-  Maßangaben in Meter

**16. Planzeichen zur Darstellung des Bestandes**

-  Hauptgebäude mit Hausnummer/Nebengebäude
-  Flurstücksgrenze
- 4970\* Flurstücksnummer

\* Alle in der Legende angegebenen Zahlenwerte sind nur beispielhaft.

## GESETZESGRUNDLAGEN

- ## Als gesetzliche Grundlagen wurden verwendet:
- **Baugesetzbuch (BauGB)**  
In der Fassung der Bekanntmachung vom 3. November 2017 (BGBl. I S. 3634), das zuletzt durch Artikel 1 des Gesetzes vom 27. Oktober 2025 (BGBl. 2025 I Nr. 257) geändert worden ist.
  - **Verordnung über die bauliche Nutzung der Grundstücke (Baunutzungsverordnung - BauNVO)**  
In der Fassung der Bekanntmachung vom 21. November 2017 (BGBl. I S. 3786), die zuletzt durch Artikel 2 des Gesetzes vom 3. Juli 2023 (BGBl. 2023 I Nr. 176) geändert worden ist.
  - **Raumordnungsgesetz (ROG)**  
Raumordnungsgesetz vom 22. Dezember 2008 (BGBl. I S. 2986), das zuletzt durch Artikel 7 des Gesetzes vom 12. August 2025 (BGBl. 2025 I Nr. 189) geändert worden ist.
  - **Gesetz zur Mobilisierung von Bauland (Baulandmobilisierungsgesetz)**  
Vom 14. Juni 2021 (BGBl. I S. 1802).
  - **Gesetz zum Schutz vor schädlichen Bodenveränderungen und zur Sanierung von Altlasten (Bundes-Bodenschutzgesetz - BBodSchG)**  
Vom 17. März 1998 (BGBl. I S. 502), das zuletzt durch Artikel 7 des Gesetzes vom 25. Februar 2021 (BGBl. I S. 306) geändert worden ist.
  - **Gesetz zum Schutz vor schädlichen Umwelteinwirkungen durch Luftverunreinigungen, Geräusche, Erschütterungen und ähnliche Vorgänge (Bundes-Immissionsschutzgesetz - BlmSchG)**  
In der Fassung der Bekanntmachung vom 17. Mai 2013 (BGBl. I S. 1274; 2021 I S. 123), das zuletzt durch Artikel 1 des Gesetzes vom 12. August 2025 (BGBl. 2025 I Nr. 189) geändert worden ist.
  - **Gesetz über Naturschutz und Landschaftspflege (Bundesnaturschutzgesetz - BNatSchG)**  
Vom 29. Juli 2009 (BGBl. I S. 2542), das zuletzt durch Artikel 48 des Gesetzes vom 23. Oktober 2024 (BGBl. 2024 I Nr. 323) geändert worden ist.
  - **Verordnung über die Ausarbeitung der Bauleitpläne und die Darstellung des Planinhaltes (Planzeichenverordnung - PlanZV)**  
Vom 18. Dezember 1990 (BGBl. 1991 I S. 58), die zuletzt durch Artikel 6 des Gesetzes vom 12. August 2025 (BGBl. 2025 I Nr. 189) geändert worden ist.
  - **Gesetz über die Umweltverträglichkeitsprüfung (UVPG)**  
In der Fassung der Bekanntmachung vom 18. März 2021 (BGBl. I S. 540), das zuletzt durch Artikel 10 des Gesetzes vom 23. Oktober 2024 (BGBl. 2024 I Nr. 323) geändert worden ist.
  - **Gesetz zur Ordnung des Wasserhaushalts (Wasserhaushaltsgesetz - WHG)**  
Vom 31. Juli 2009 (BGBl. I S. 2585), das zuletzt durch Artikel 2 des Gesetzes vom 12. August 2025 (BGBl. 2025 I Nr. 189) geändert worden ist.
  - **Bundesfernstraßengesetz (FStrG)**  
In der Fassung der Bekanntmachung vom 28. Juni 2007 (BGBl. I S. 1206), das zuletzt durch Artikel 1 des Gesetzes vom 22. Dezember 2023 (BGBl. 2023 I Nr. 409) geändert worden ist.
  - **Bundeskleingartengesetz (BKleingG)**  
Vom 28. Februar 1983 (BGBl. I S. 210), das zuletzt durch Artikel 11 des Gesetzes vom 19. September 2006 (BGBl. I S. 2146) geändert worden ist.
  - **Bundes-Klimaschutzgesetz (KSG)**  
Vom 12. Dezember 2019 (BGBl. I S. 2513), das zuletzt durch Artikel 1 des Gesetzes vom 15. Juli 2024 (BGBl. 2024 I Nr. 235) geändert worden ist.
  - **Bundes-Klimaanpassungsgesetz (KAnG)**  
Vom 20. Dezember 2023 (BGBl. 2023 I Nr. 393).
  - **Windenergieflächenbedarfsgesetz (WindBG)**  
Windenergieflächenbedarfsgesetz vom 20. Juli 2022 (BGBl. I S. 1353), das zuletzt durch Artikel 4 des Gesetzes vom 12. August 2025 (BGBl. 2025 I Nr. 189) geändert worden ist.
  - **Denkmalschutzgesetz für das Land Rheinland-Pfalz (DSchG)**  
Vom 23. März 1978 (GVBl. S. 159), zuletzt geändert durch Artikel 22 des Gesetzes vom 20. Dezember 2024 (GVBl. S. 473).
  - **Gemeindeordnung für das Land Rheinland-Pfalz (GemO)**  
In der Fassung der Bekanntmachung vom 31. Januar 1994 (GVBl. S. 153), zuletzt geändert durch Artikel 6 des Gesetzes vom 20. Dezember 2024 (GVBl. S. 473, 475).
  - **Landesbauordnung für das Land Rheinland-Pfalz (LBauO)**  
Vom 24. November 1998 (GVBl. S. 365), zuletzt geändert durch Artikel 1 des Gesetzes vom 22. September 2025 (GVBl. S. 549).
  - **Landesgesetz zur nachhaltigen Entwicklung von Natur und Landschaft für das Land Rheinland-Pfalz (Landesnaturschutzgesetz - LNatSchG)**  
Vom 06. Oktober 2015 (GVBl. S. 283), zuletzt geändert durch Artikel 8 des Gesetzes vom 26. Juni 2020 (GVBl. S. 287).
  - **Landesstraßengesetz für das Land Rheinland-Pfalz (LStrG)**  
In der Fassung der Bekanntmachung vom 01. August 1977 (GVBl. S. 273), zuletzt geändert durch Artikel 68 des Gesetzes vom 20. Dezember 2024 (GVBl. S. 473).
  - **Landeswassergesetz für das Land Rheinland-Pfalz (LWG)**  
Vom 14. Juli 2015 (GVBl. S. 127), zuletzt geändert durch das Gesetz vom 09. Juli 2025 (GVBl. S. 305).
  - **Landesnachbarrechtsgesetz für das Land Rheinland-Pfalz (LNRG)**  
Vom 15. Juni 1970 (GVBl. S. 198), geändert durch Artikel 1 des Gesetzes vom 21. Juli 2003 (GVBl. S. 209) geändert worden ist.
  - **Landesbodenschutzgesetz für das Land Rheinland-Pfalz (LBodSchG)**  
Vom 25. Juli 2005 (GVBl. S. 302), zuletzt geändert durch Artikel 5 des Gesetzes vom 26. Juni 2020 (GVBl. S. 287).

# STÄDTEBAULICHE RAHMENDATEN

<b>Flächenbezeichnung:</b>	<b><i>m<sup>2</sup></i></b>	<b><i>ha</i></b>	<b>%</b>
<b>Fläche des Geltungsbereichs</b>	<b>7.670</b>	<b>0,77</b>	<b>100,00</b>
<b>Öffentliche Verkehrsflächen</b>	<b>3.845</b>	<b>0,38</b>	<b>50,13</b>
Öffentliche Straßenverkehrsfläche	3.165	0,32	41,26
Verkehrsfläche besonderer Zweckbestimmung	680	0,07	8,87
<b>Öffentliche Grünflächen</b>	<b>775</b>	<b>0,08</b>	<b>10,10</b>
Straßenbegleitgrün	775	0,08	10,10
<b>Flächen für Wohnen</b>	<b>0,00</b>	<b>0,00</b>	<b>0,00</b>

## **TEXTLICHE FESTSETZUNGEN**

BALIPLANLINGSRECHTLICHE FESTSETZUNGEN

- 1. Verkehrsflächen, Verkehrsflächen besonderer Zweckbestimmung (§ 9 Abs. 1 Nr. 11 BauGB) und Verkehrsgrün**

Gemäß Planzeichnung wird eine öffentliche Verkehrsfläche allgemeiner Zweckbestimmung festgesetzt. Die innerhalb der Straßenbegrenzungslinien dargestellte Aufteilung der Verkehrsflächen ist unverbindlich.
  - 2. Maßnahmen zum Schutz, zur Pflege und zur Entwicklung von Boden, Natur und Landschaft (§ 9 Abs. 1 Nr. 20 BauGB)**

In den nicht zur Bebauung vorgesehenen Bereichen sind Bodenverdichtungen zu vermeiden, um die bestehende natürliche Bodenstruktur vor einer erheblichen und nachhaltigen Veränderung zu schützen. Alle Bepflanzungen sind gemäß DIN 18916 und DIN 18917 fachgerecht durchzuführen, gemäß DIN 18919 zu pflegen und dauerhaft zu erhalten. Alle zur Gestaltung vorgesehenen Maßnahmen sind spätestens ein Jahr nach Fertigstellung des Kreisverkehrs anzulegen.

# ÜBERSICHTSLAGEPLAN ohne Maßstab



© Naturschutzverwaltung Rheinland-Pfalz, Geobasisdaten: © Kataster- und Vermessungsverwaltung Rheinland-Pfalz

# Projekt/Maßnahme/Objekt

## B E B A U U N G S P L A N 1. ÄNDERUNG DES BEBAUUNGSPLANES "SPORTPLATZ MINDERSLACHEN", STADT KANDEL

## Auftraggeber

# STADT KANDEL

## Inhalt

# VORENTWURF