
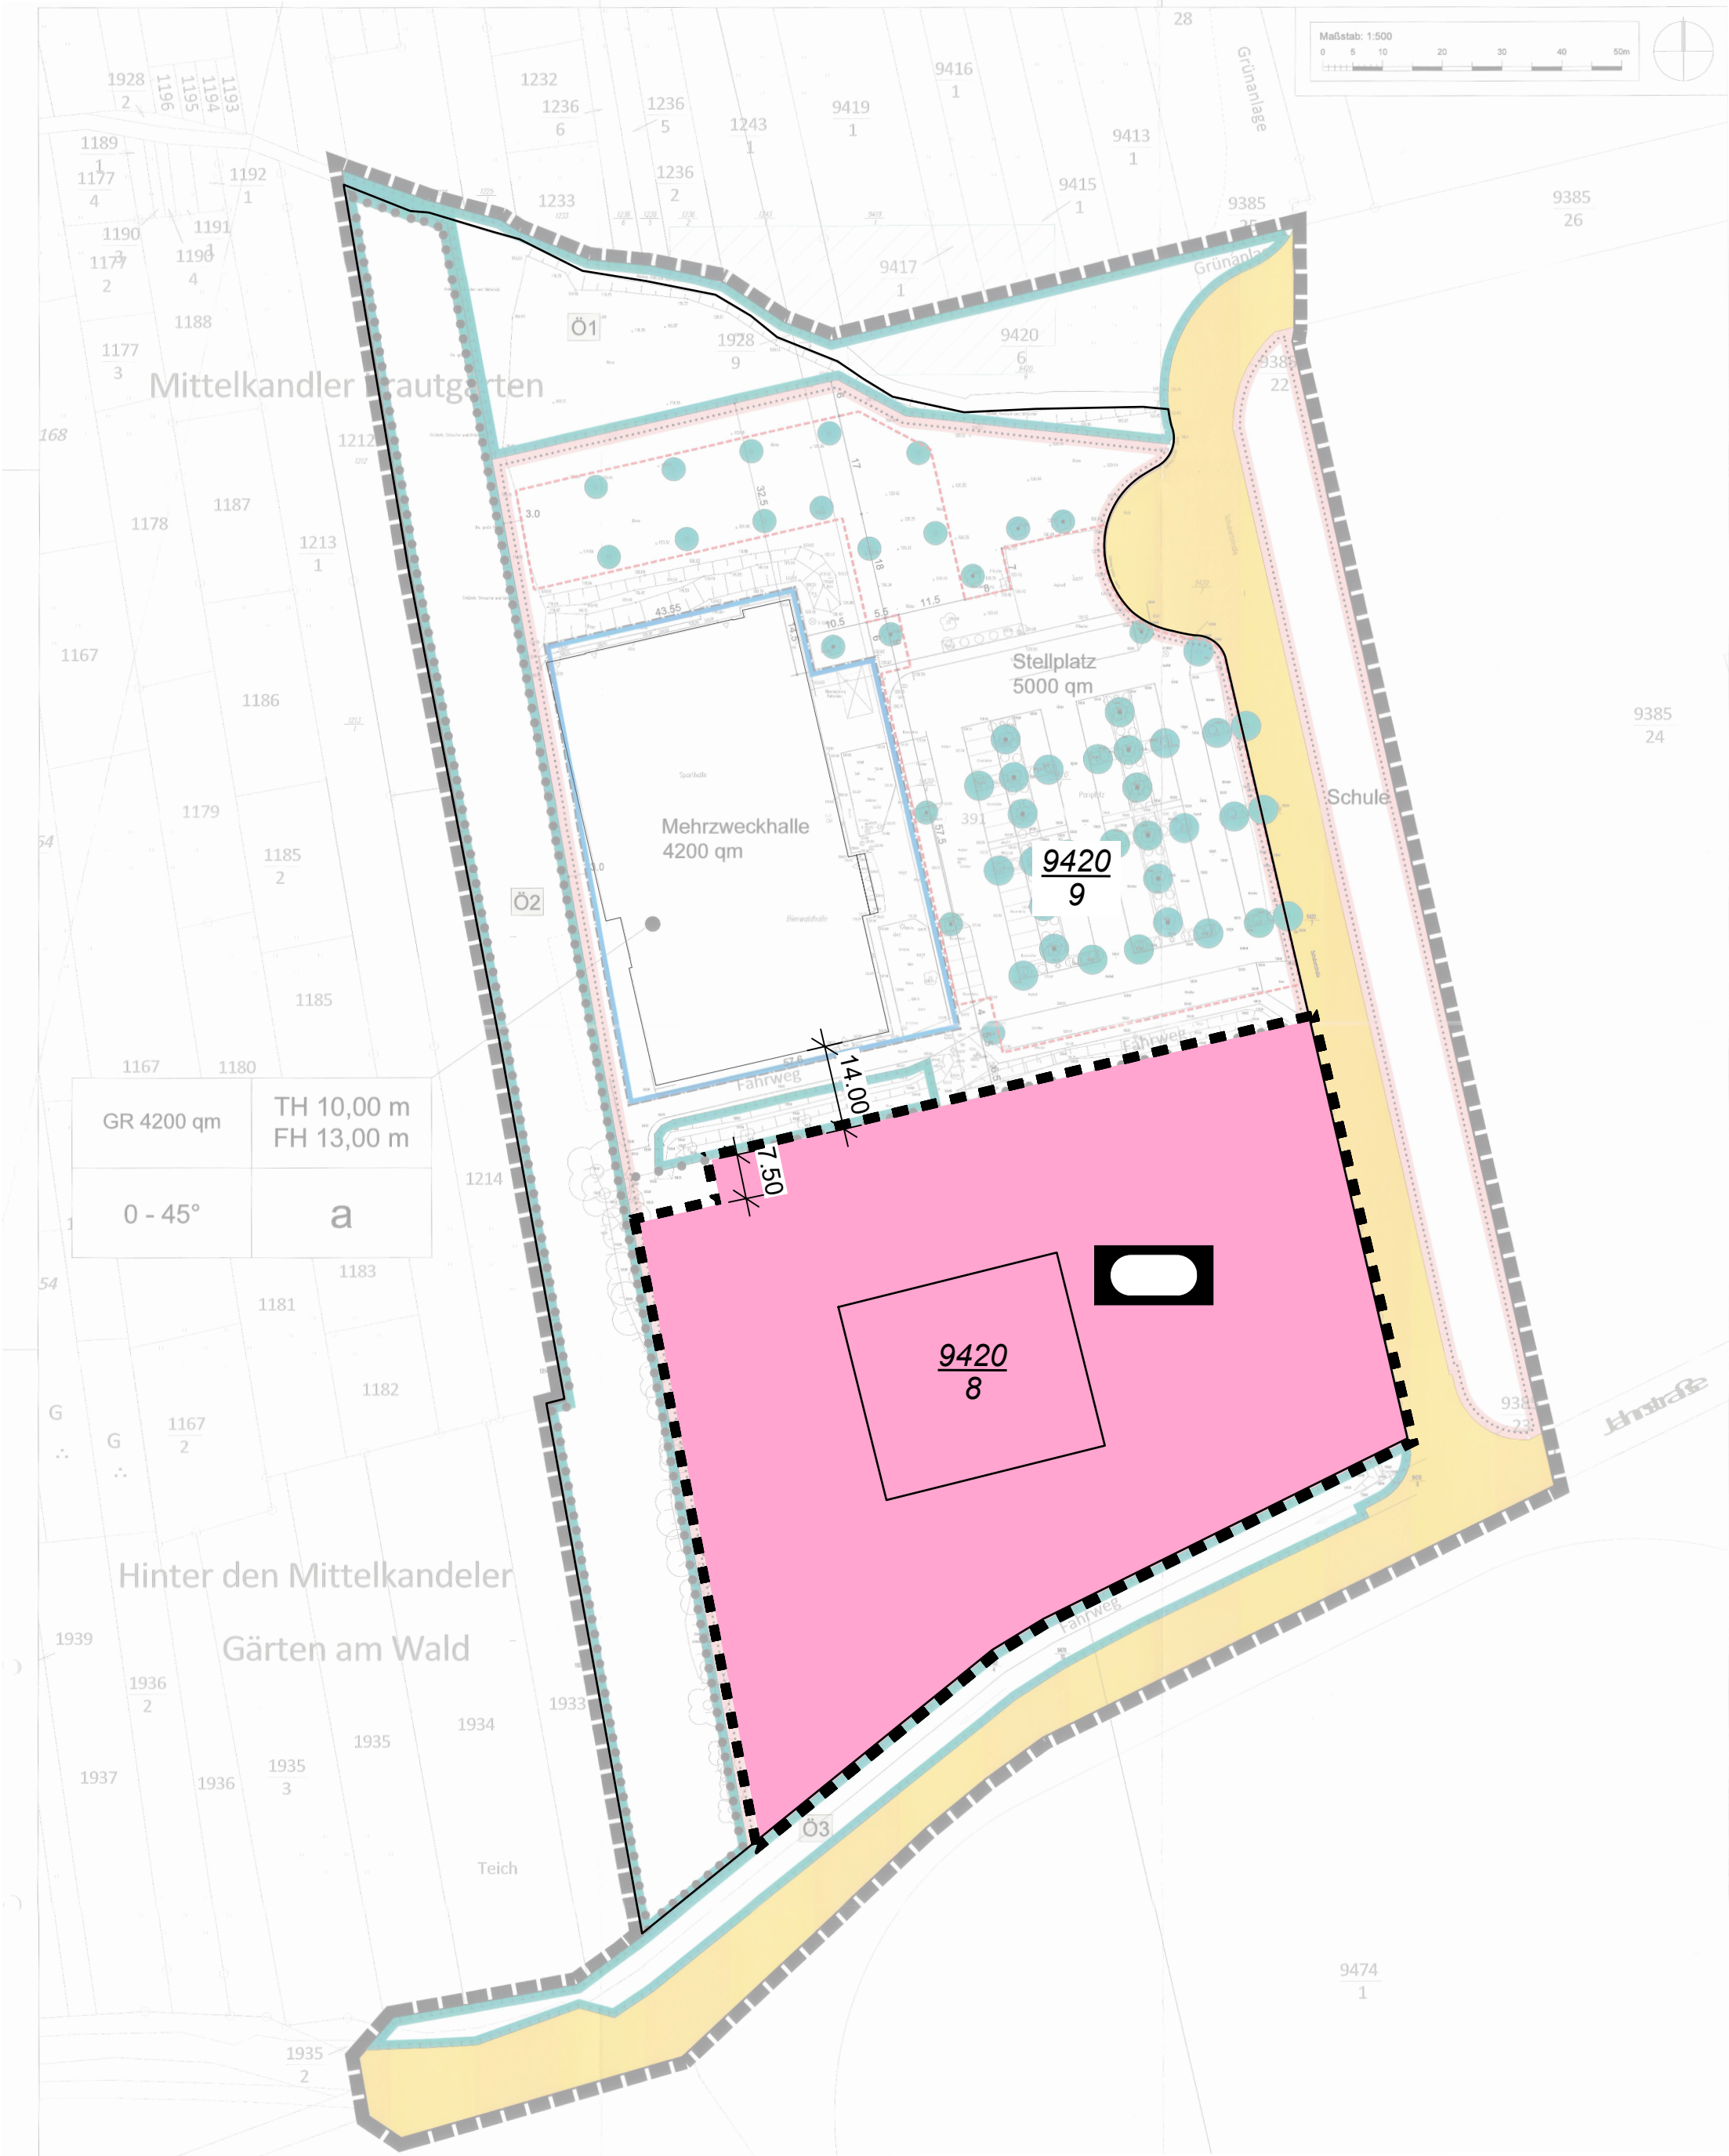


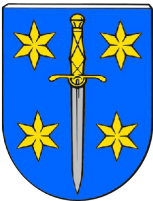

Planzeichenlegende
(gemäß der Planzeichenverordnung - PlanZV - 12/90)

Bauplanungsrechtliche Festsetzungen
(BauGB i.V. mit der BauNVO)
Einrichtung und Anlagen zur Versorgung mit Gütern und Dienstleistungen des öffentlichen und privaten Bereichs, Flächen für den Gemeinbedarf, Flächen für Sport- und Spielanlagen

(§ 5 Absatz 2 Nummer 2 Buchstabe a und Absatz 4, § 9 Absatz 1 Nummer 5 und Absatz 6 BauGB)

- 4.1. Flächen für den Gemeinbedarf
- Sportlichen Zwecken dienende Gebäude und Einrichtungen
- Sonstige Planzeichen
- 15.13 Grenze des räumlichen Geltungsbereiches

Projekt: Bebauungsplan "Sportgelände Mittelkandeler Krautgärten" 2. Änderung			Projektnummer: 26-04
Planinhalt: Entwurf			Dateiname: Layoutname: M1000
Stand: 03.07.2026			Gezeichnet
Datengrundlage:			Geprüft S. Neu
Kommune: Stadt Kandel Hauptstraße 61 76870 Kandel	Verfahrensführende Behörde/ Auftraggeber: Verbandsgemeindeverwaltung Kandel Gartenstraße 8 76870 Kandel	Planungsbüro: PLANKultur Dipl. Ing. Silke Neu Dorfneuerung Stadtentwicklung Am Hinterweg 6 76863 Herxheim Tel. 07276 9197149 info@plankultur.de	Plotdatum: Format: 0,42 x 0,594 = 0,25 m² Maßstab: 1:1000
			Nord: