


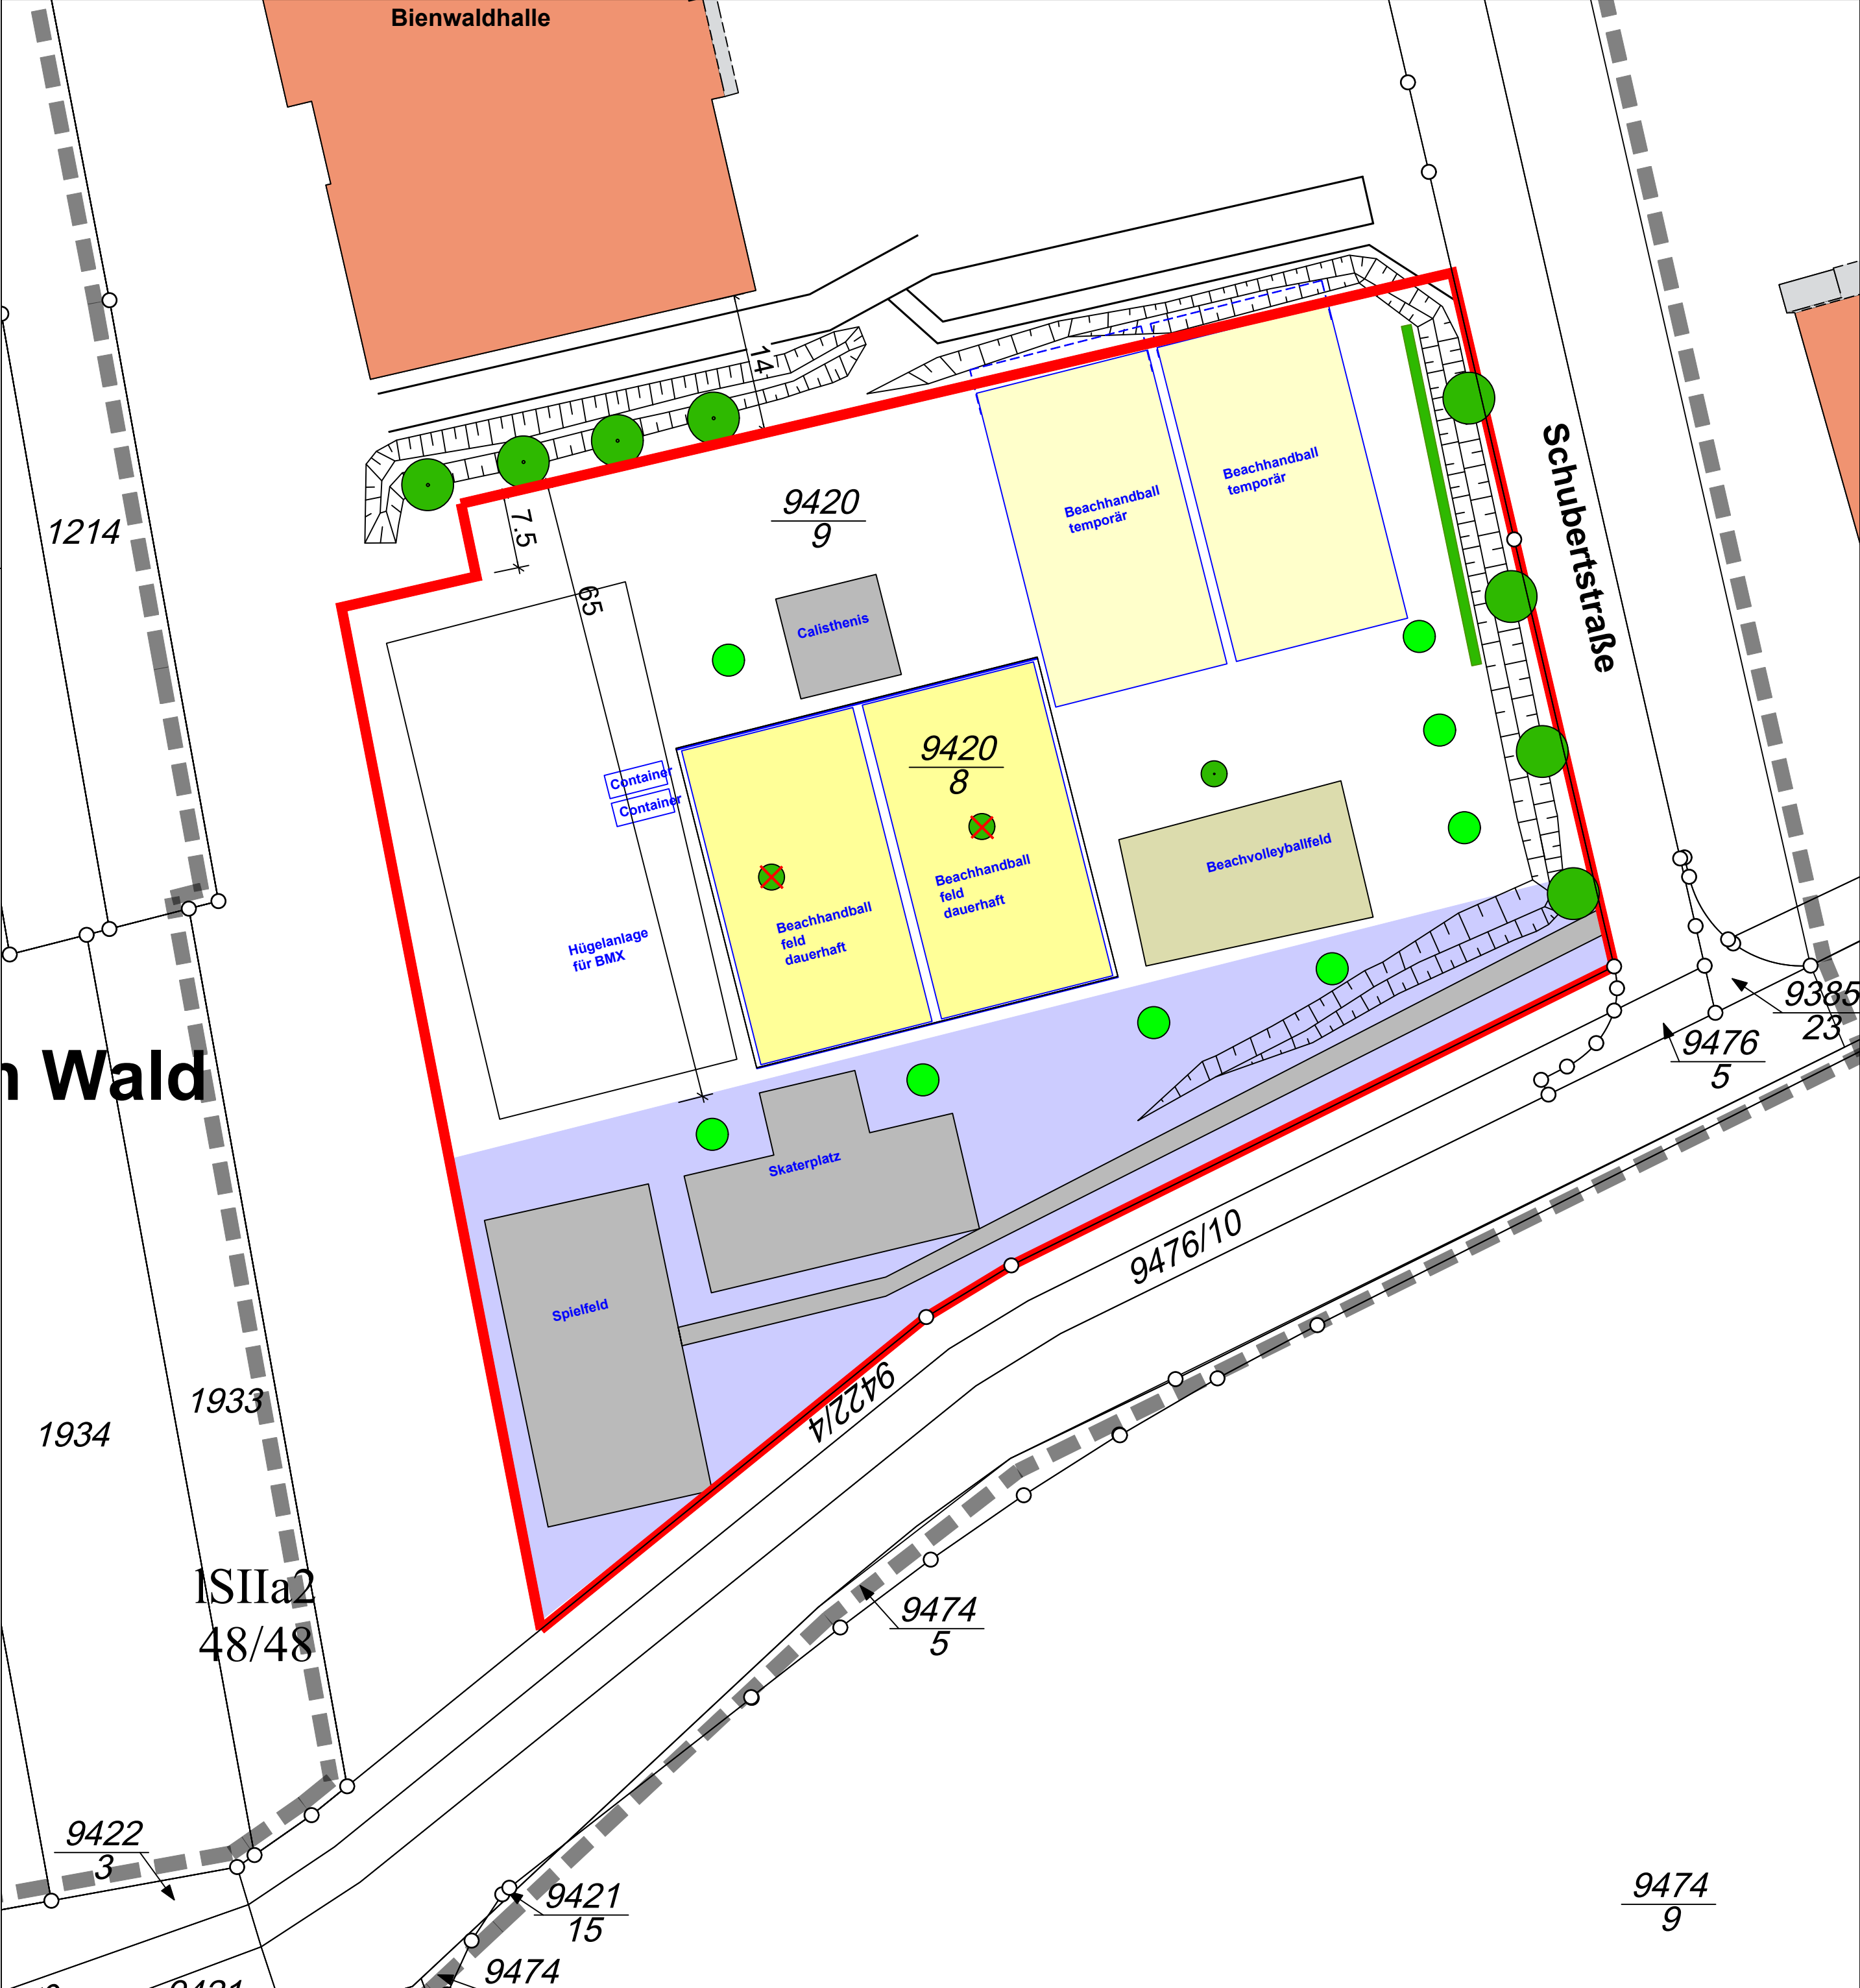

PLANZEICHEN

Bebauungsplan 2026

Ausschlussfläche - keine weitere Versiegelung

Geltungsbereich

Eingriff

Baum entfällt

Spiefeld dauerhaft - Sandfläche

Spiefeld temporär

Maßnahmen

Baum erhalten


Baum Neuanpflanzung

Spiefeld temporär verschieben

Sonstiges

15.5

Vermaßung

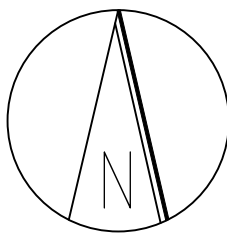

	Aktis geändert	BK	03.07.2026
	Neue Katasterkarte eingefügt	BK	23.06.2026
	Geltungsbereich vergrößert	BK	18.05.2026
Änderung:	Bezeichnung:	erstellt:	Datum:
Projekt: Bebauungsplan "Sportgelände Mittelkandeler Krautgärten" 2. Änderung			
Kommune: Stadt Kandel			
Vorhabenträger:			
Planart: Fachbeitrag Naturschutz (GOP)			
Planinhalt: Planung Eingriff - Maßnahmen			
Planer: Bettina Krell GmbH vertr. durch: Bettina Krell, Dipl. Ing. (FH) Unterdorfstraße 37, 76889 Oberrotterbach Telefon: 06342-9230181 www.krell-gmbh.de Email: info@krell-gmbh.de			
Datum:	Name	Blattgr.: A2	
bearbeitet:	Mai 2026	BK	Projekt-Nr.: 343-25
gezeichnet:	Mai 2026	BK	Plan-Nr.: 2c
Diese Zeichnung ist urheberrechtlich geschützt. Die Erstellung darf die Zeichnung nur zu dem Zweck betreffen, zu dem sie ihm anvertraut wird. D:\Krell\ Kandel\343-25\CAD\343-25 P_FbNa_13a_2026-07-03.dwg			